





Evin Tech Kft.

eszköz megnevezése:
csúszdás vár hálóval


cikkszám: CSVH-01
dátum: 2015 06.09.

alapozási alaprajz
m1:25

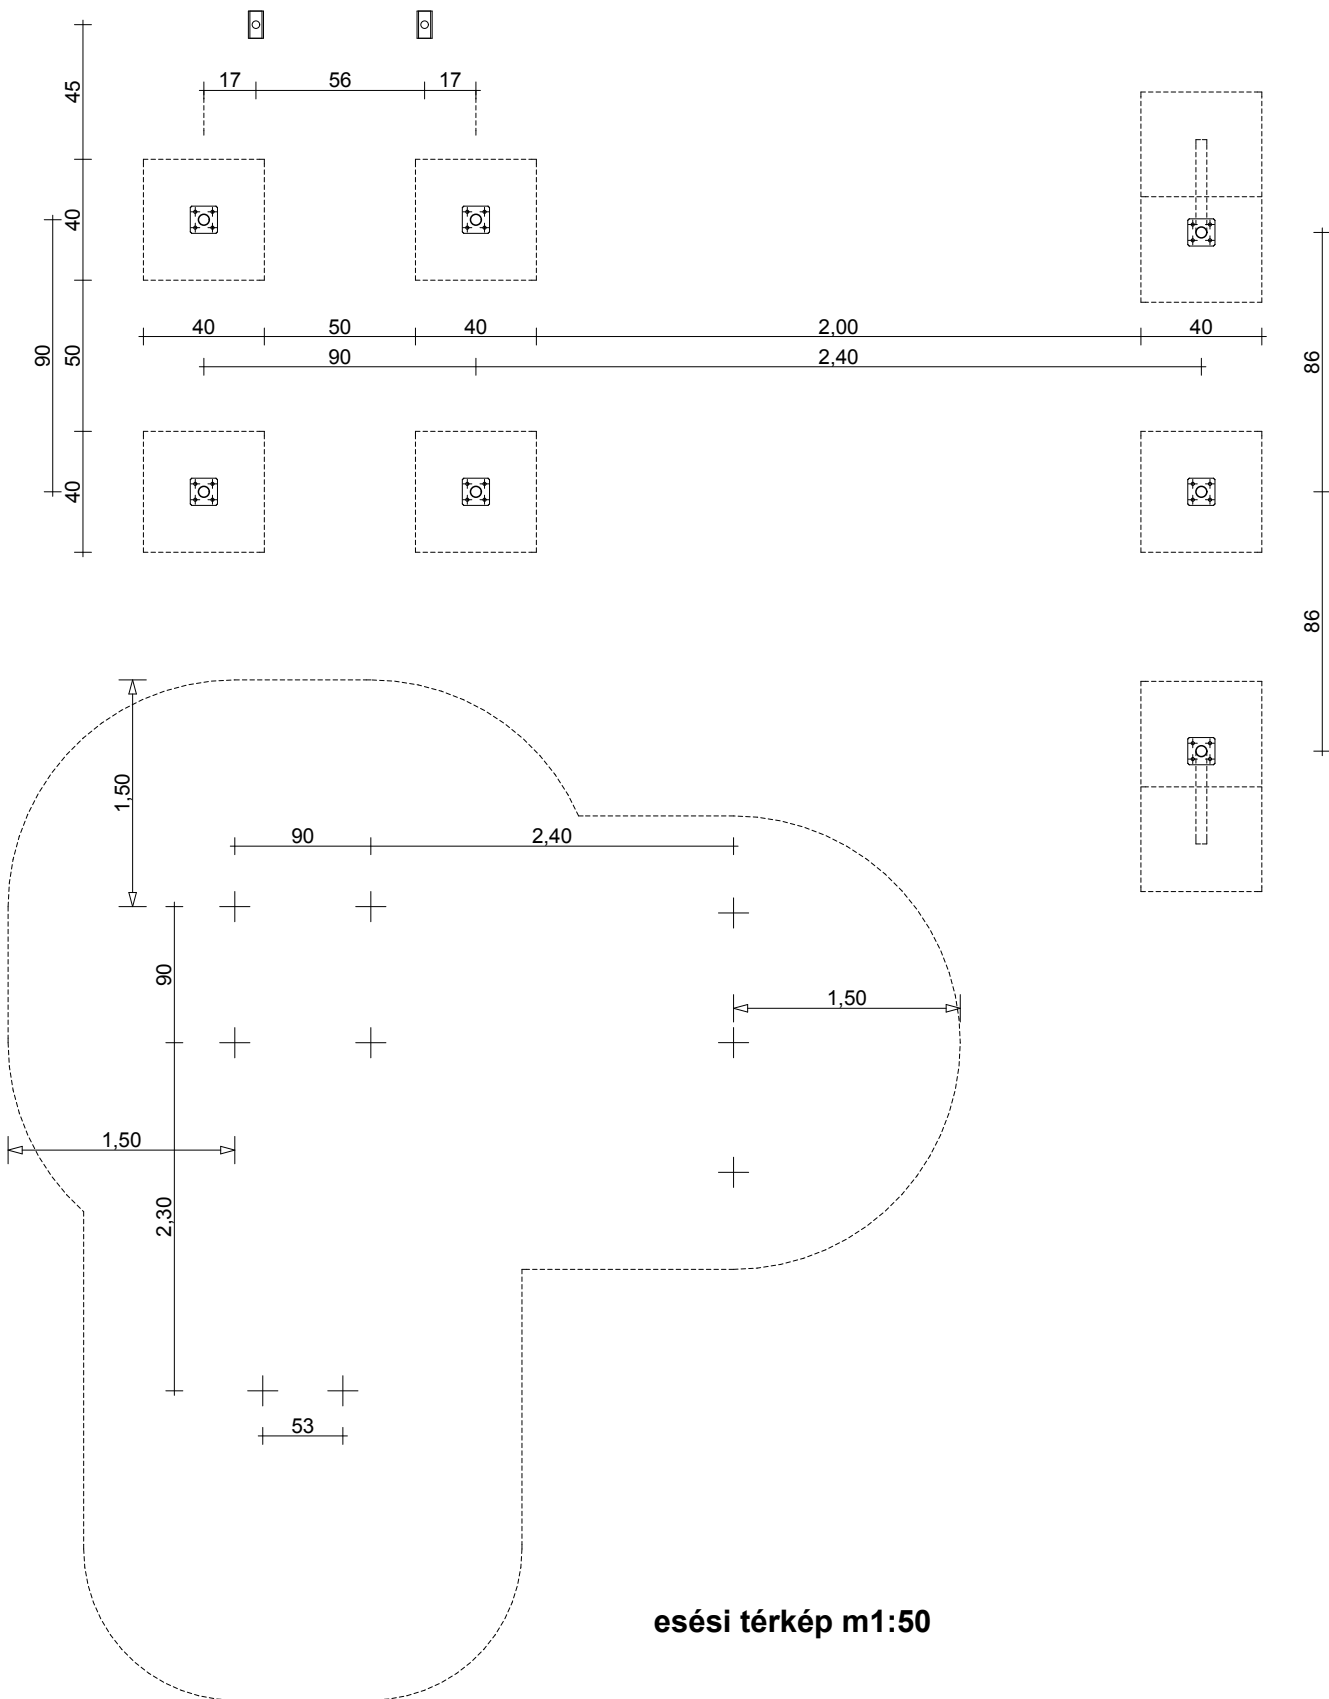


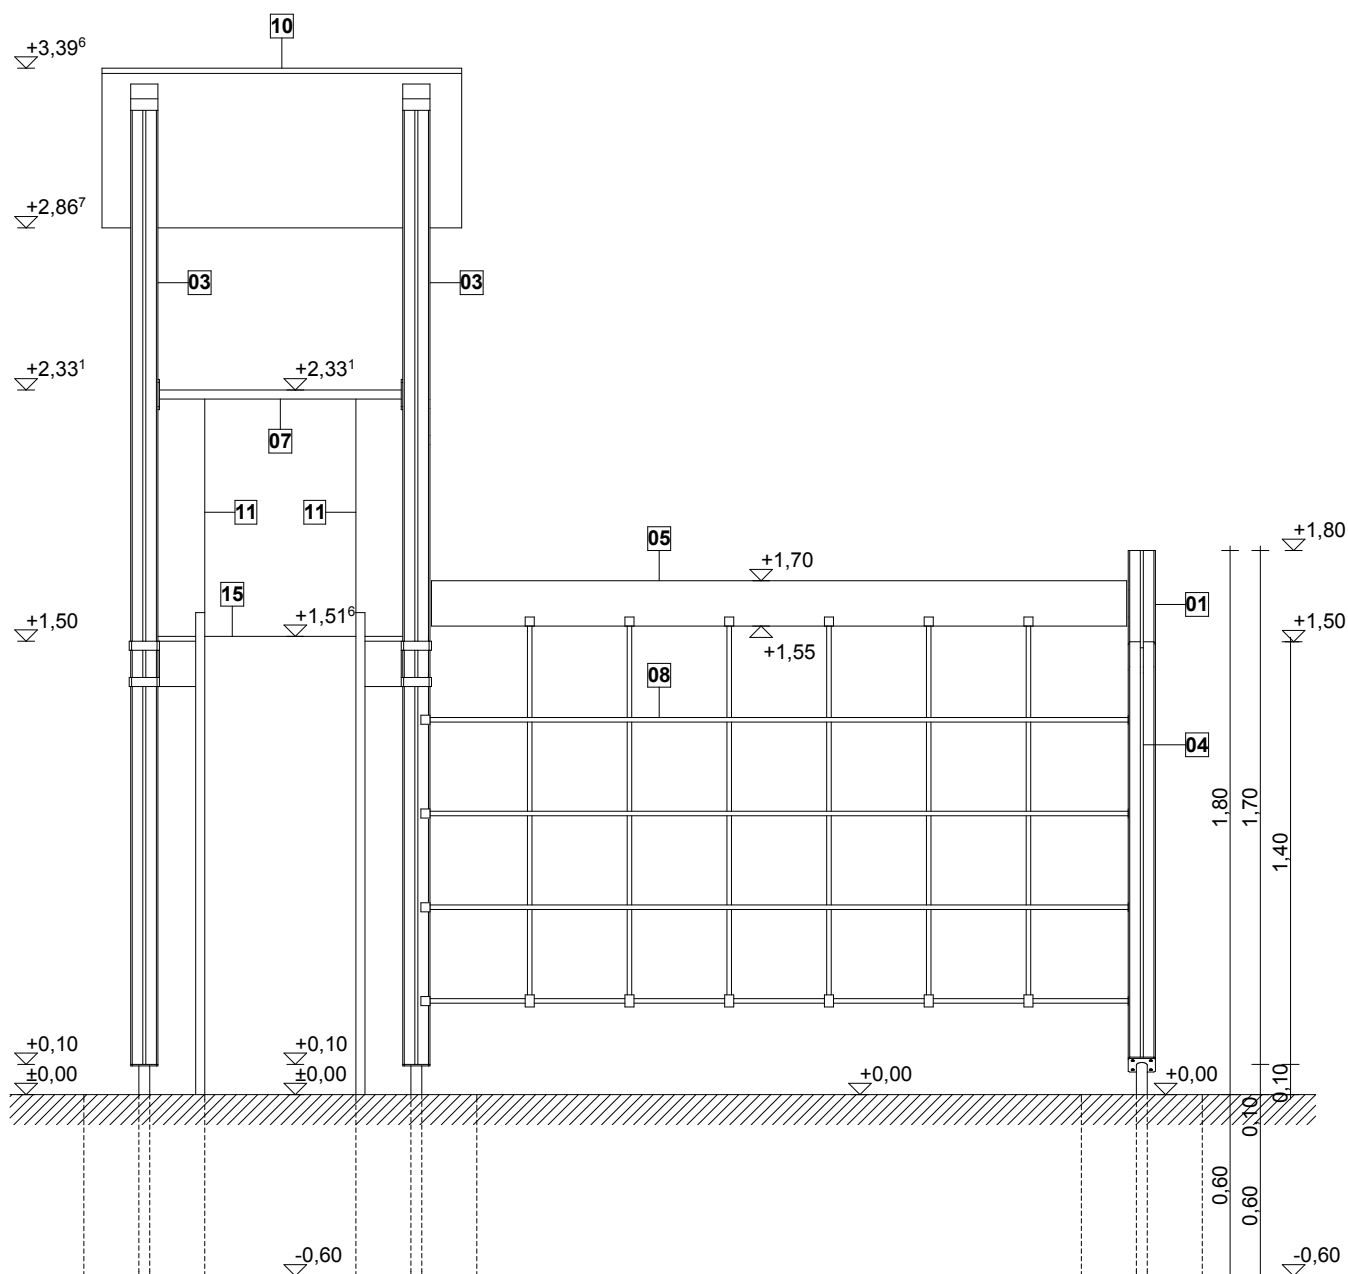


előlnézet
m1:25

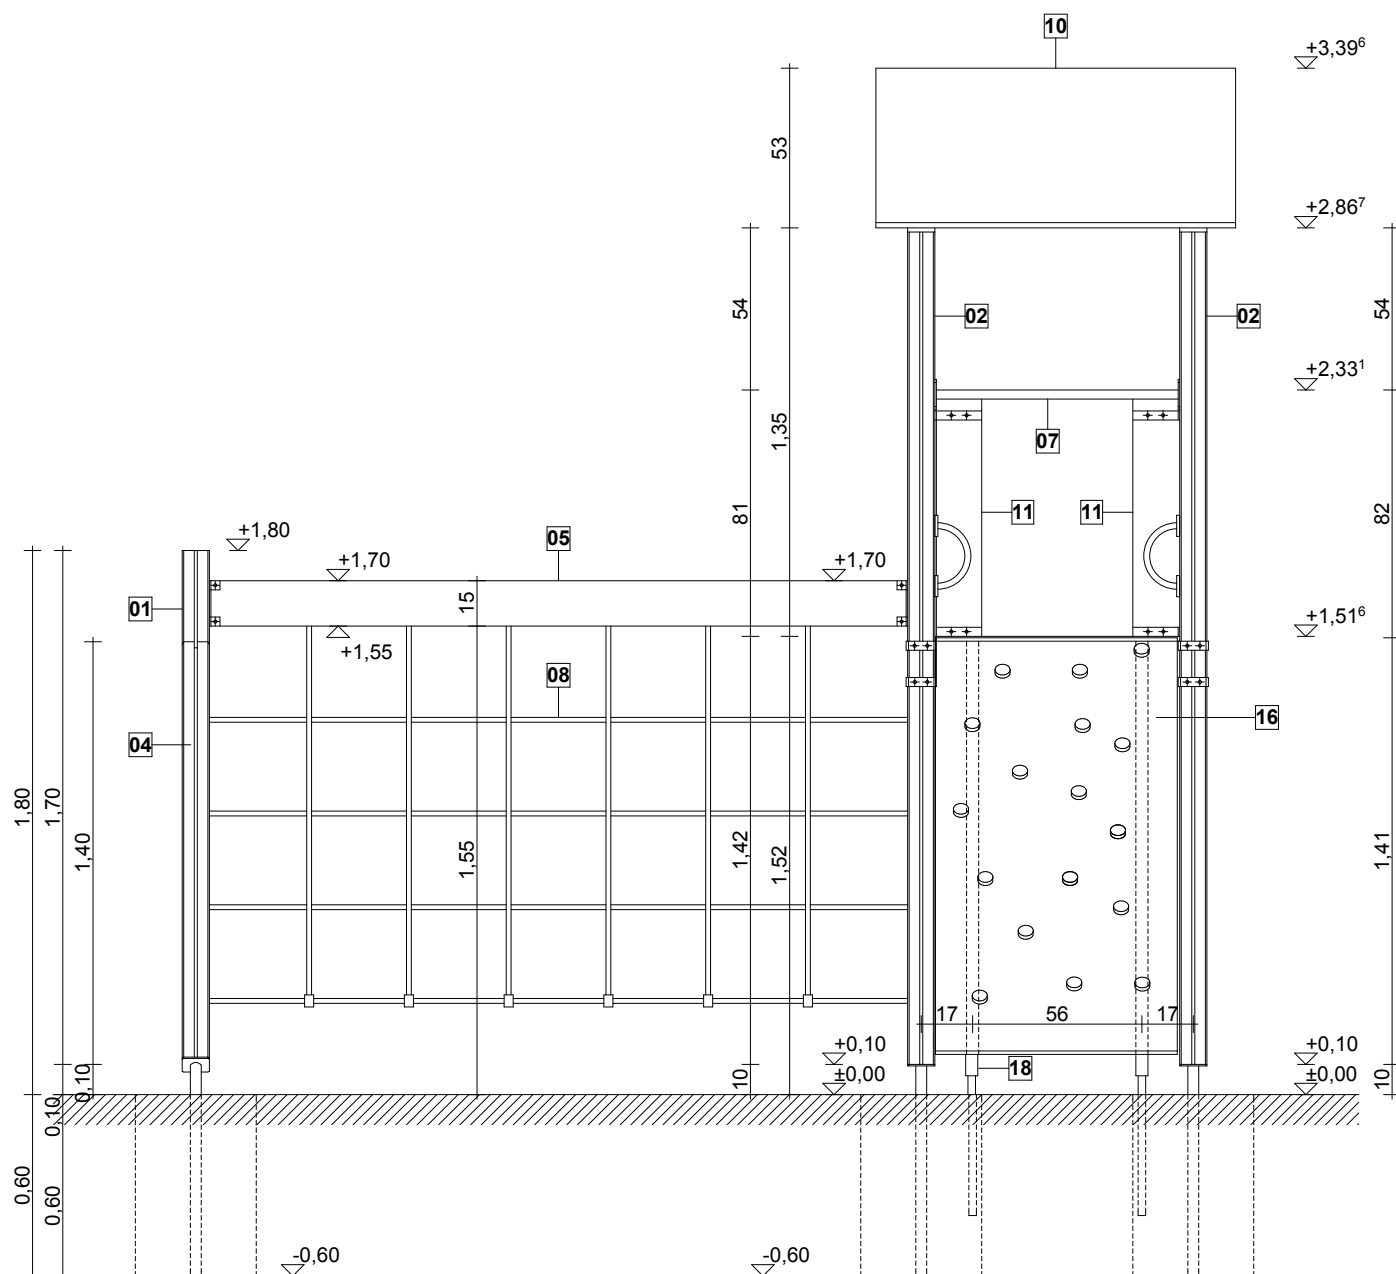



**hátnézet
m1:25**

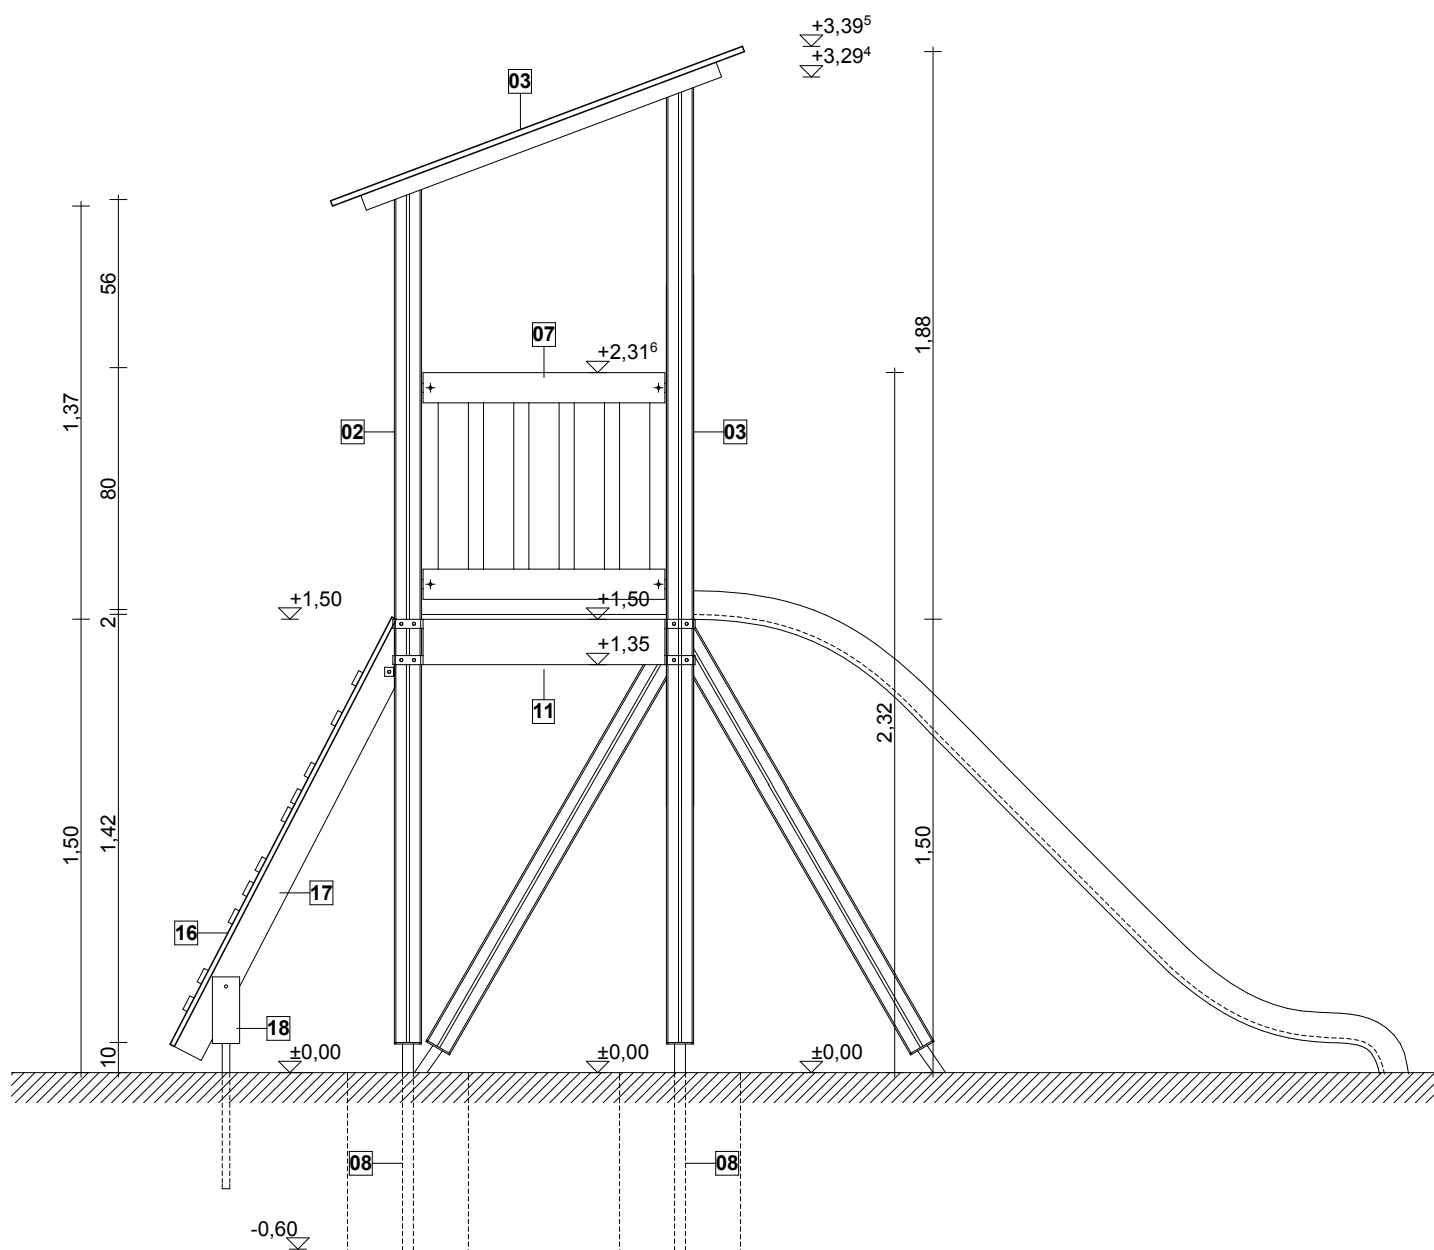


oldalnézet
m1:25

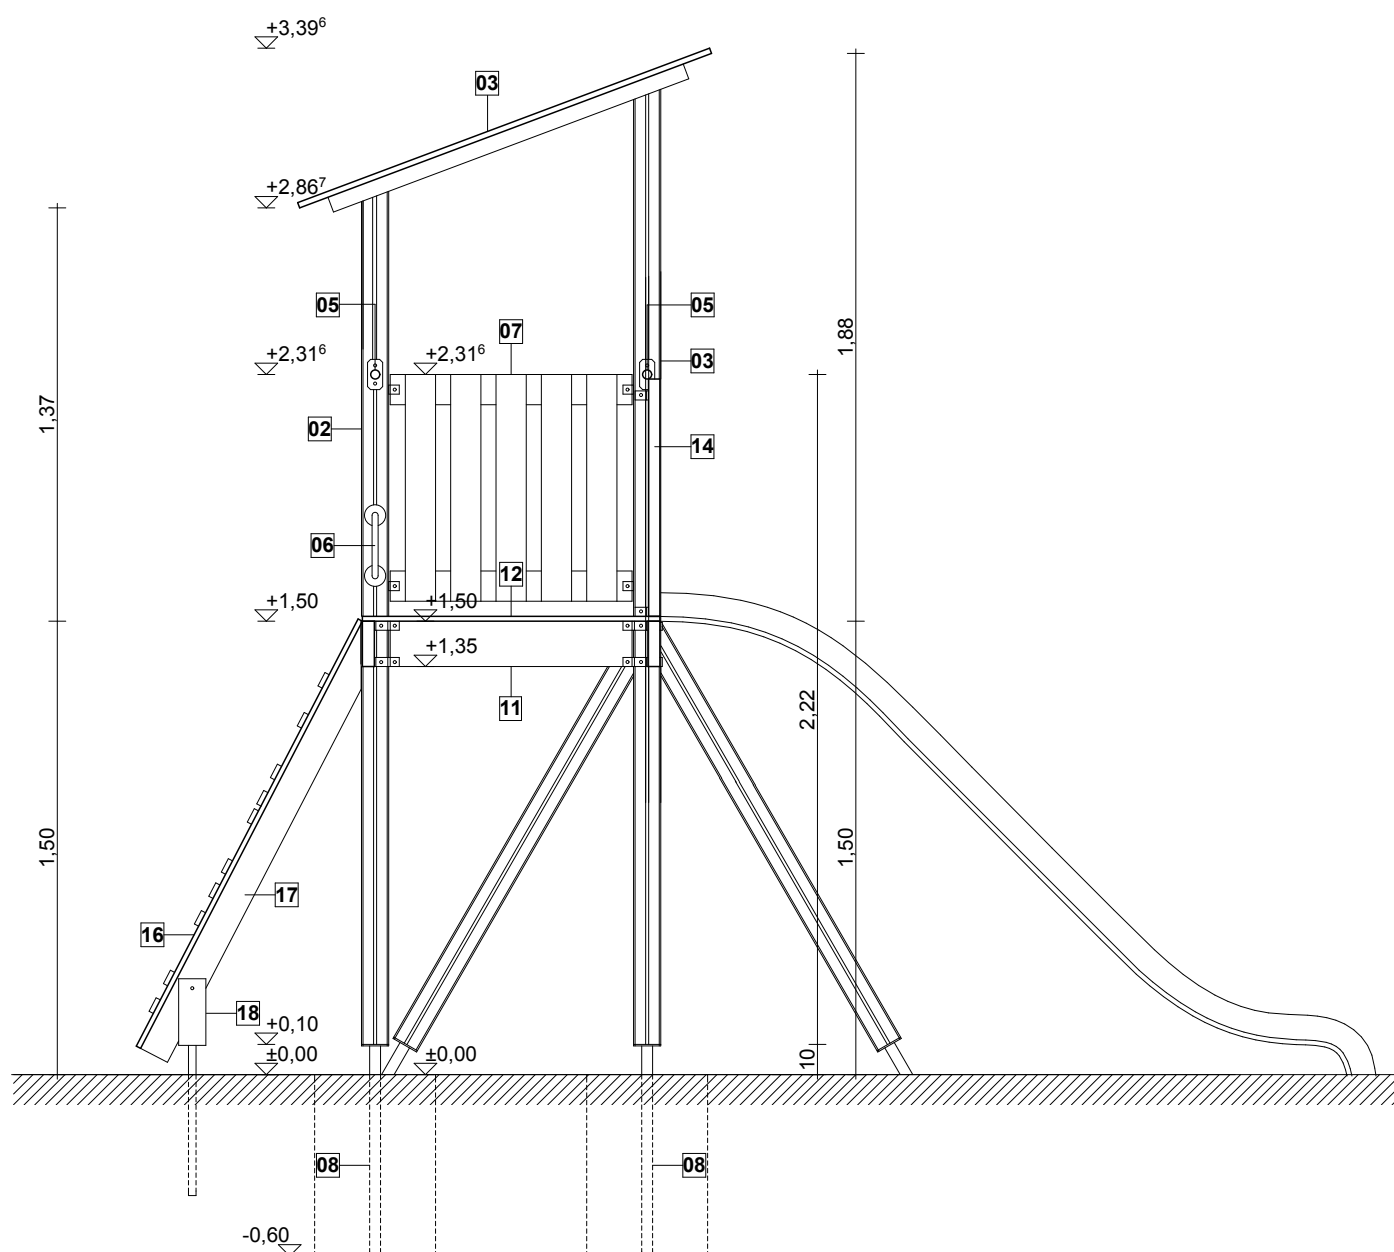


metszet
m1:25

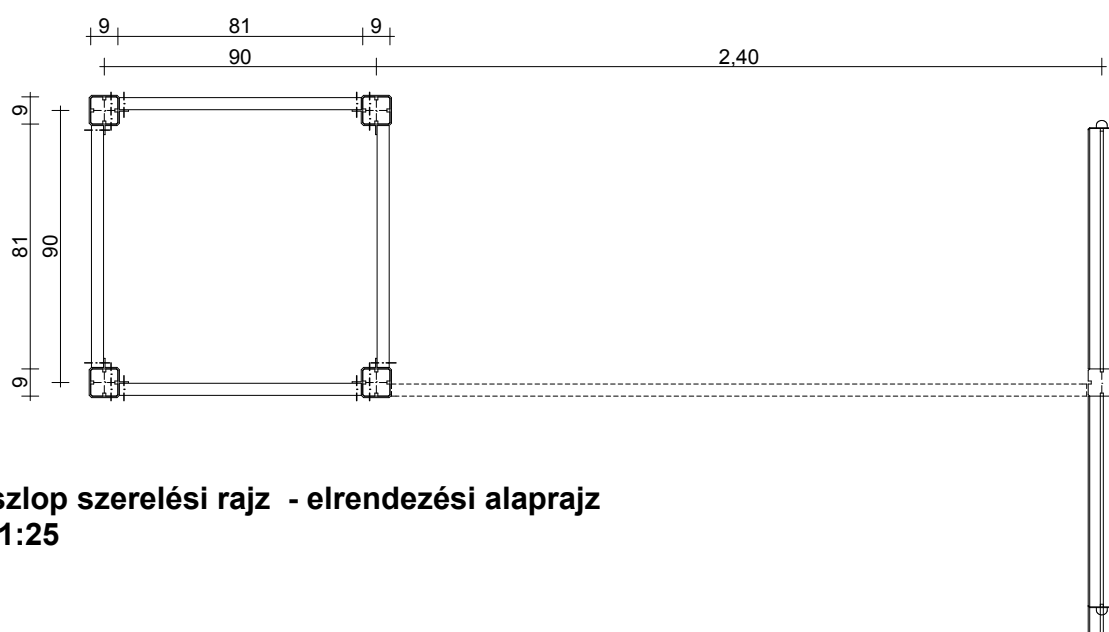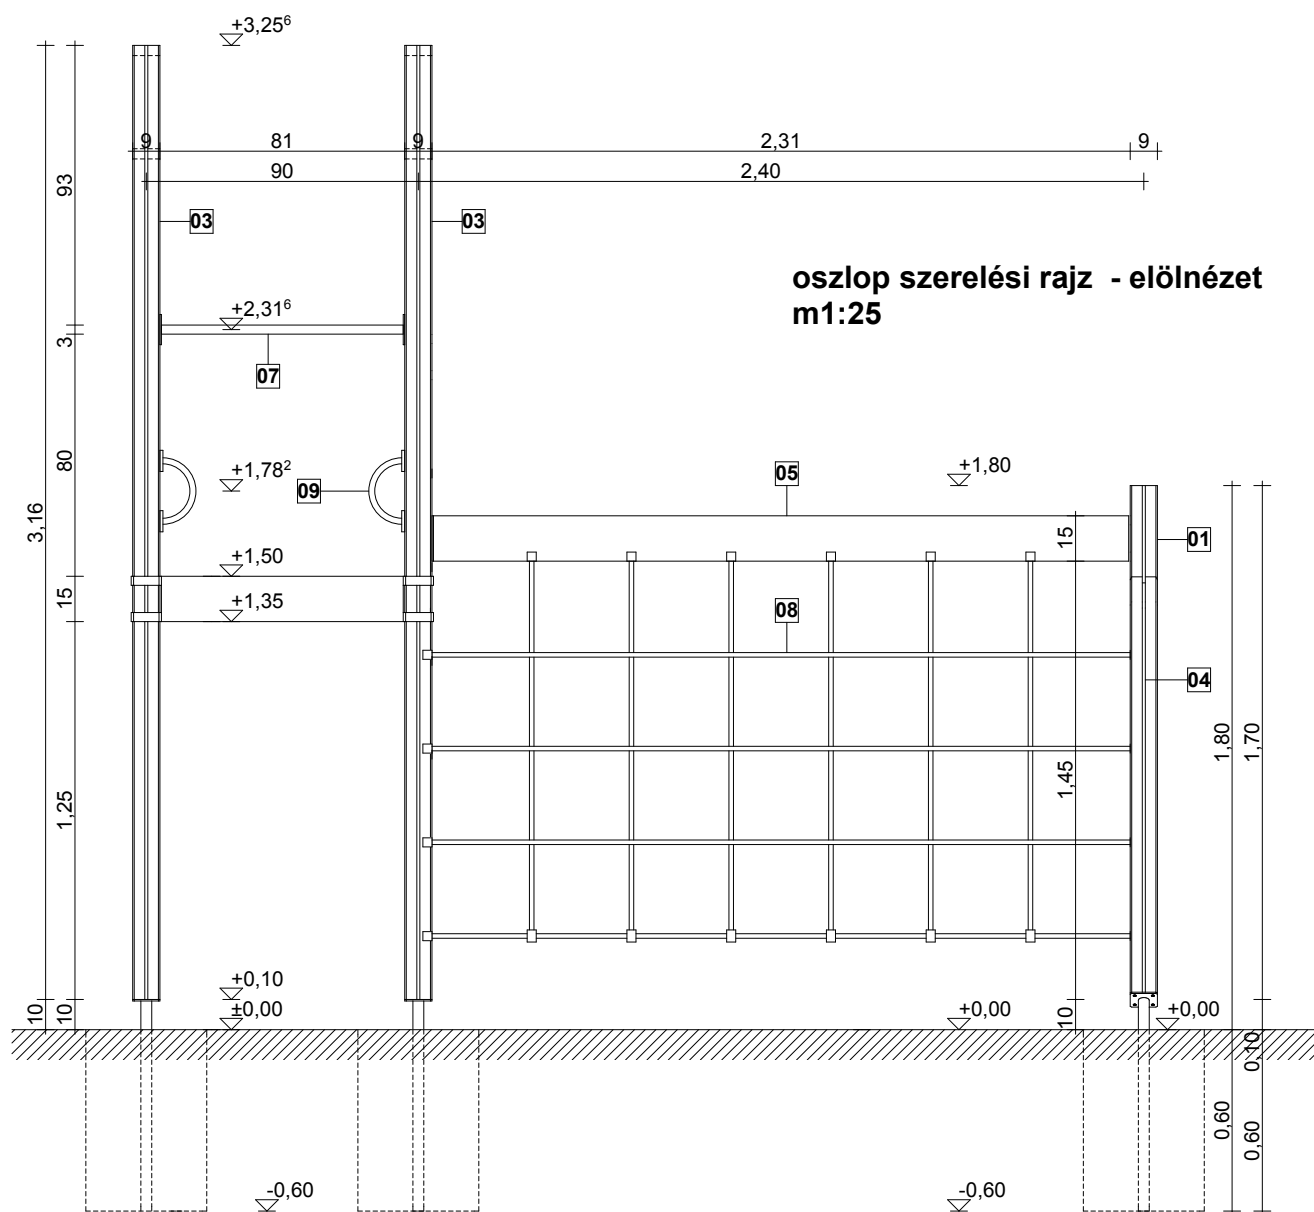


oszlop szerelési rajz - 01_01 jelű metszet
m1:25

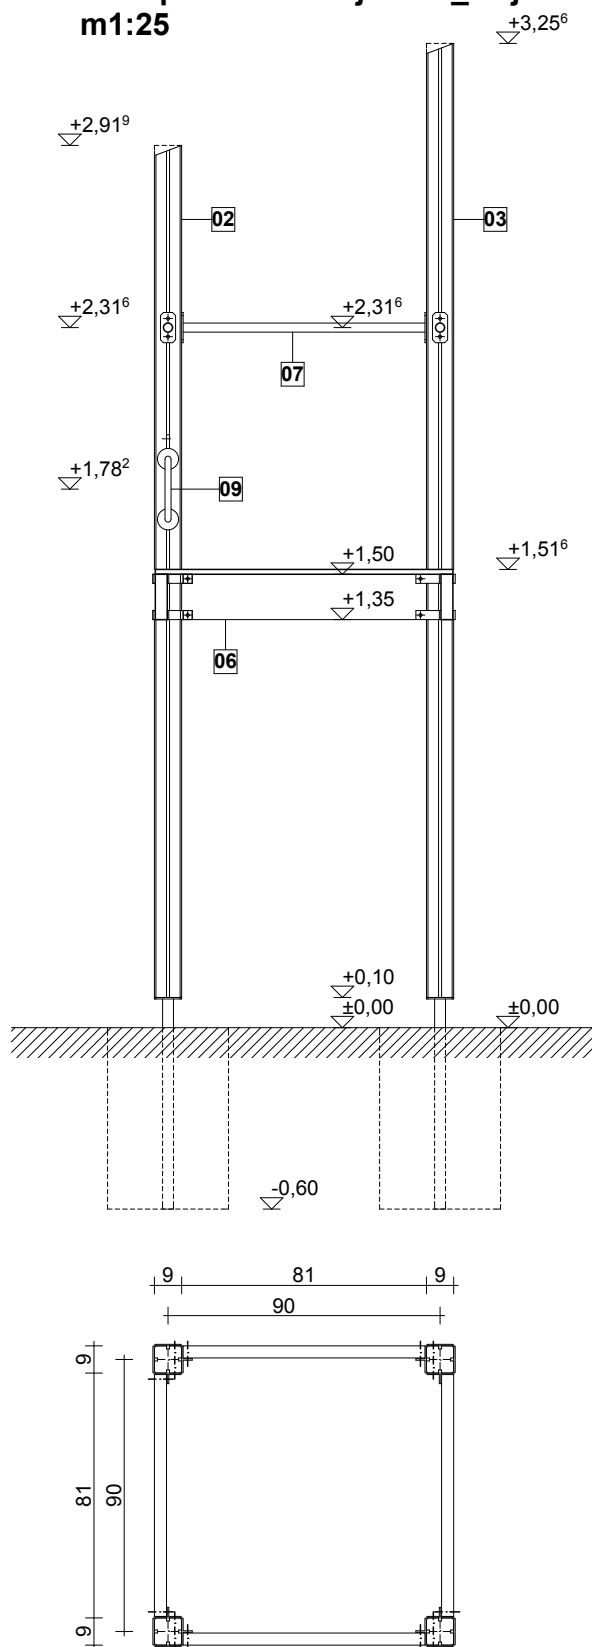


oszlop szerelési rajz - elrendezési alaprajz
m1:25

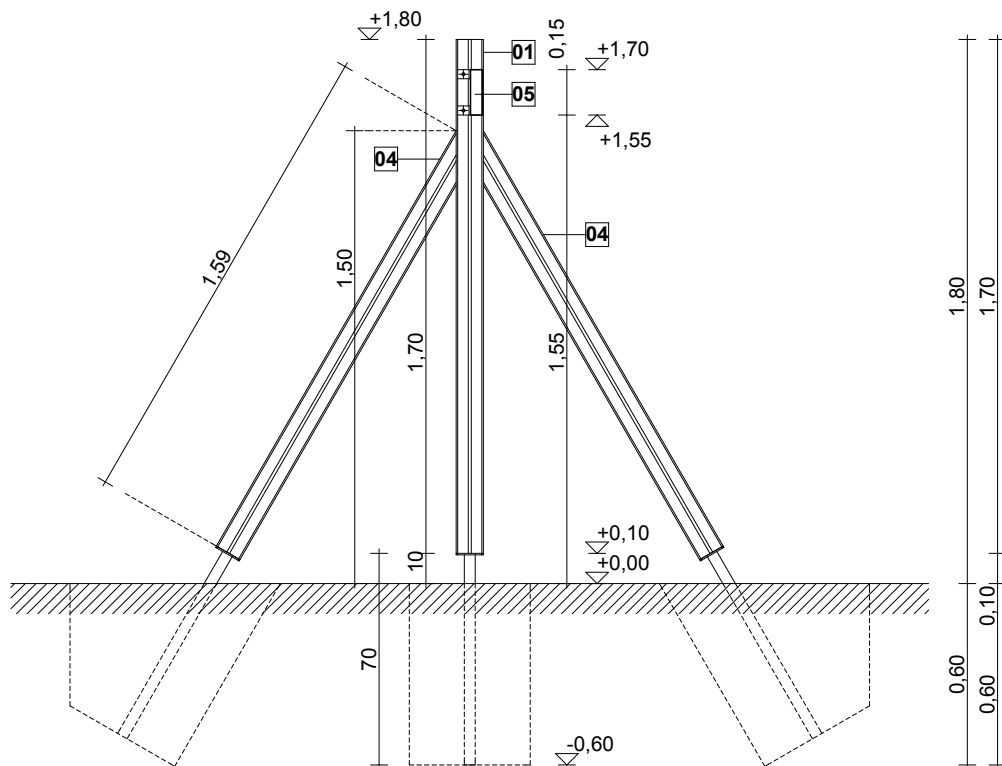


oszlop szerelési rajz - 02_02 jelű metszet
m1:25









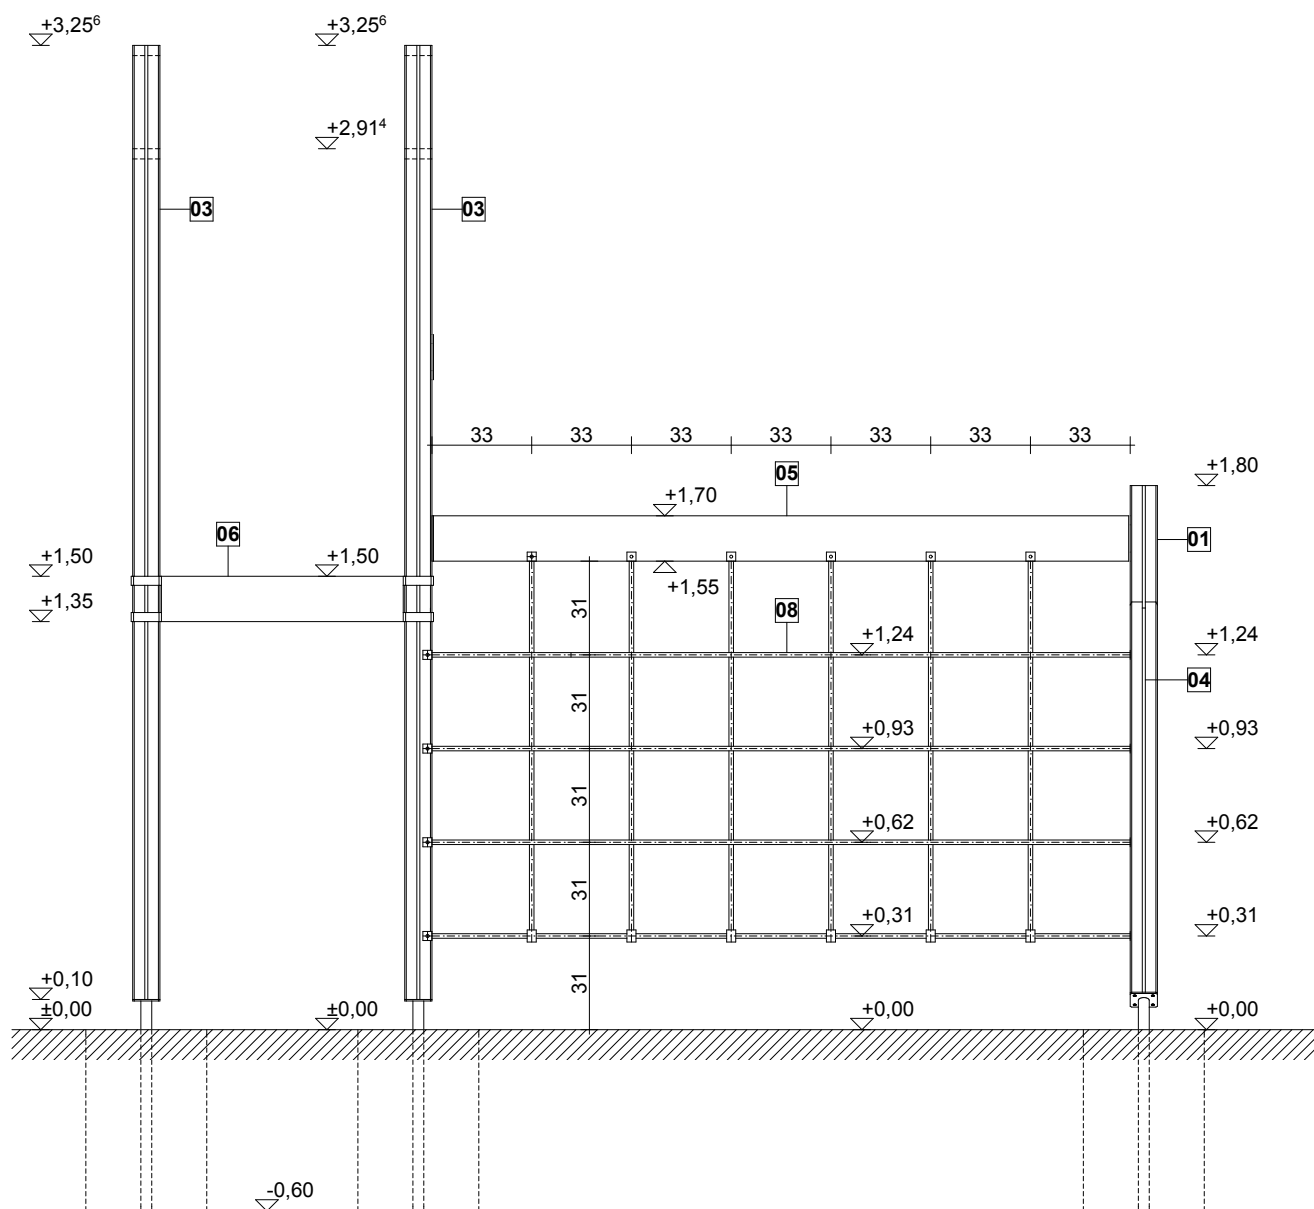



háló szerelési rajz - előlnézet
m1:25

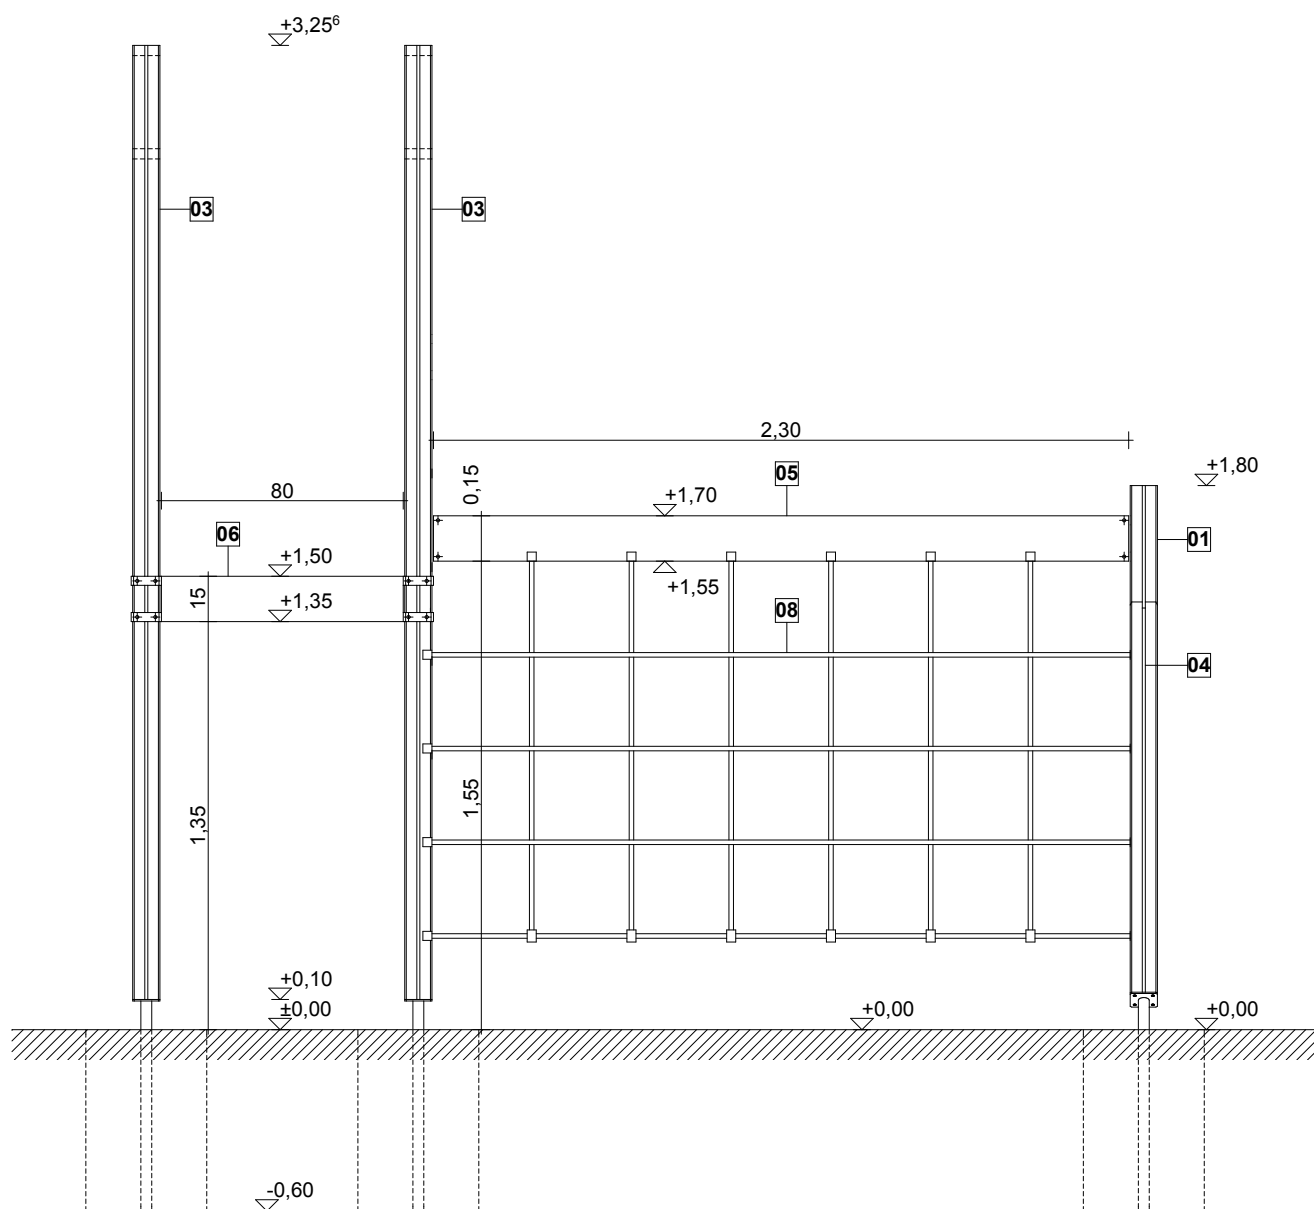


palló szerelési rajz - előlnézet
m1:25

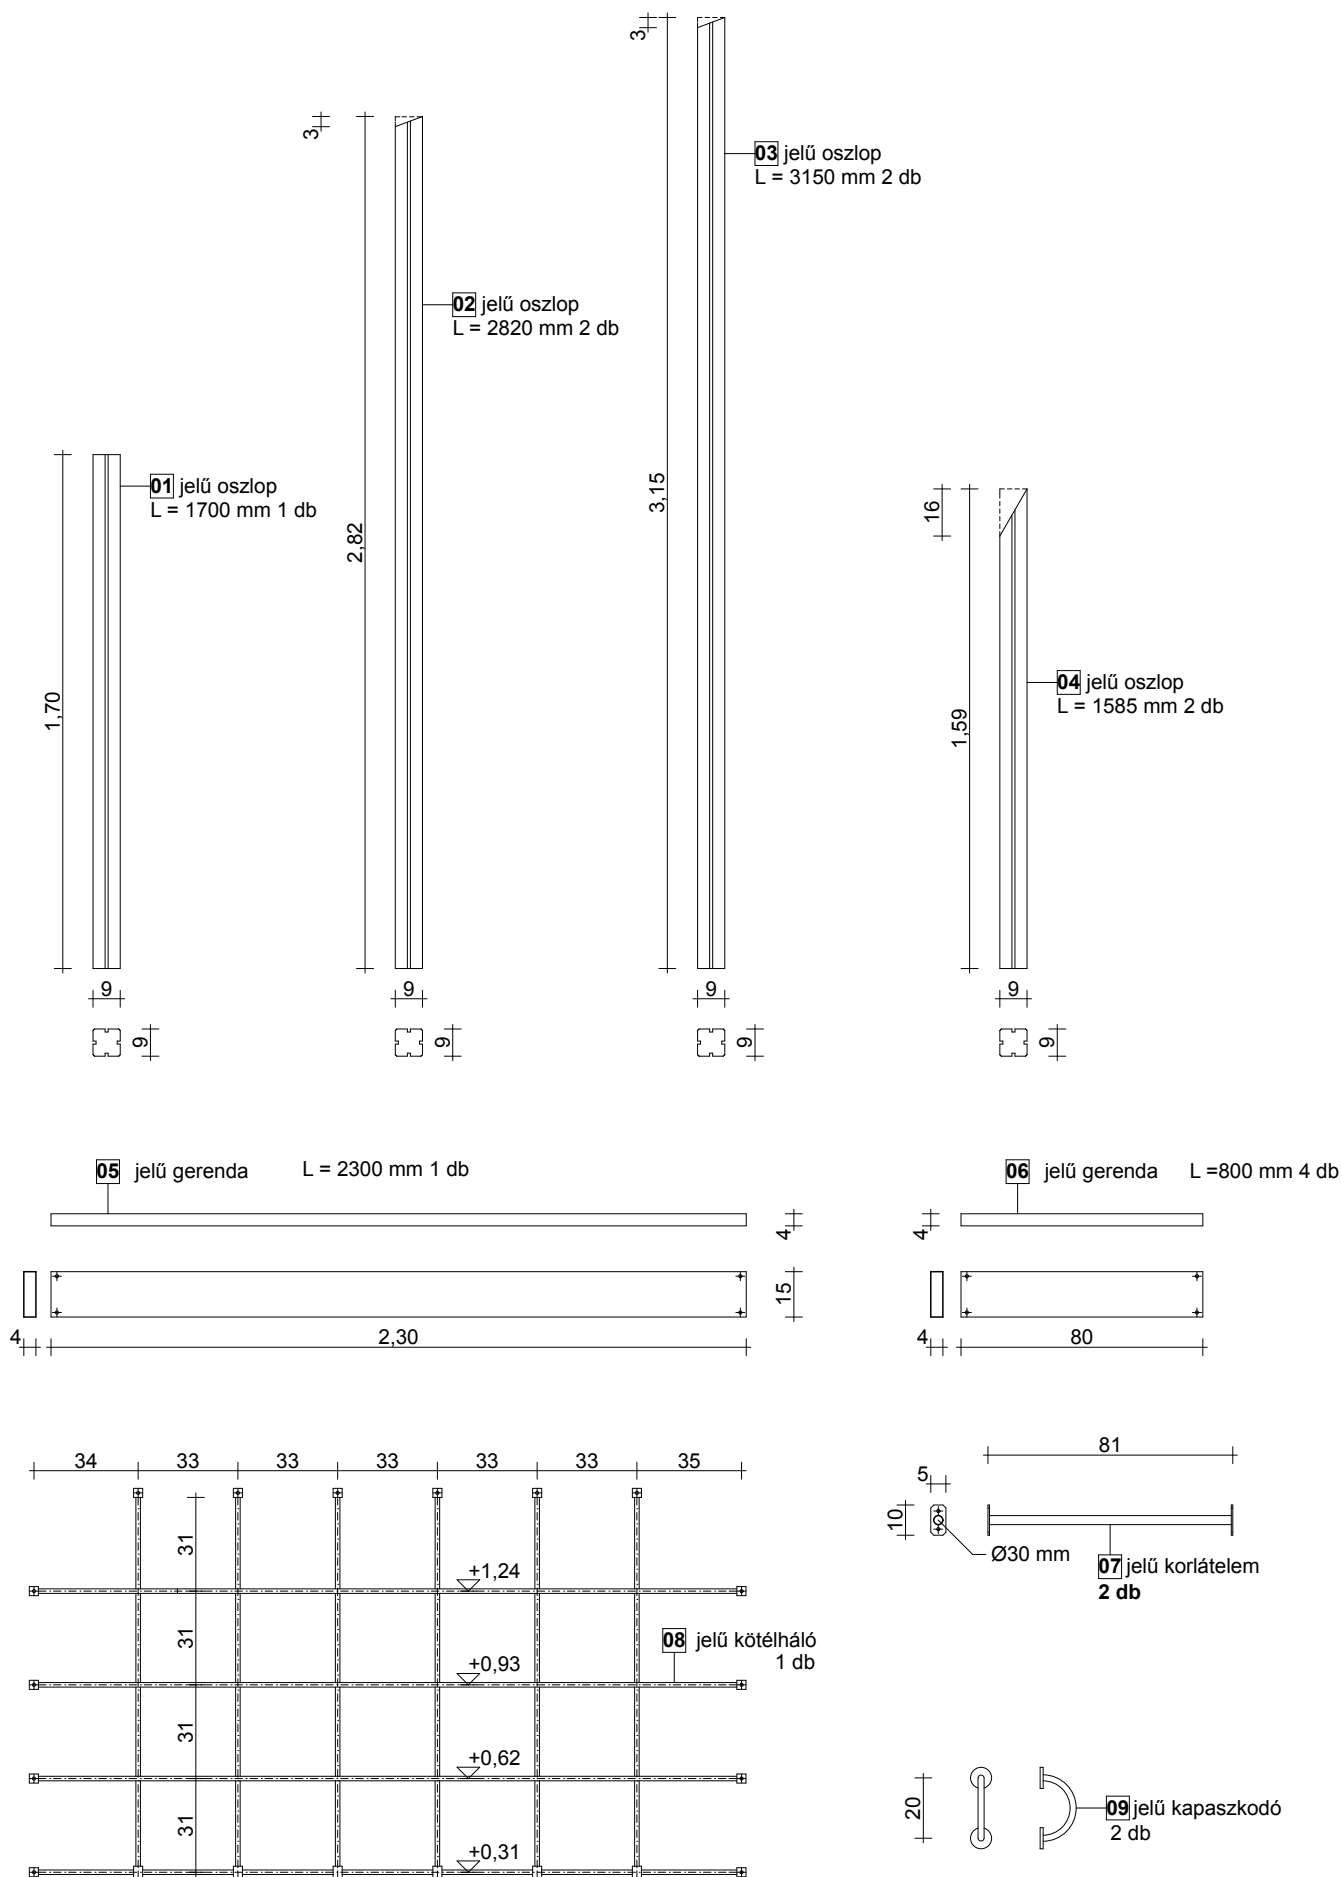

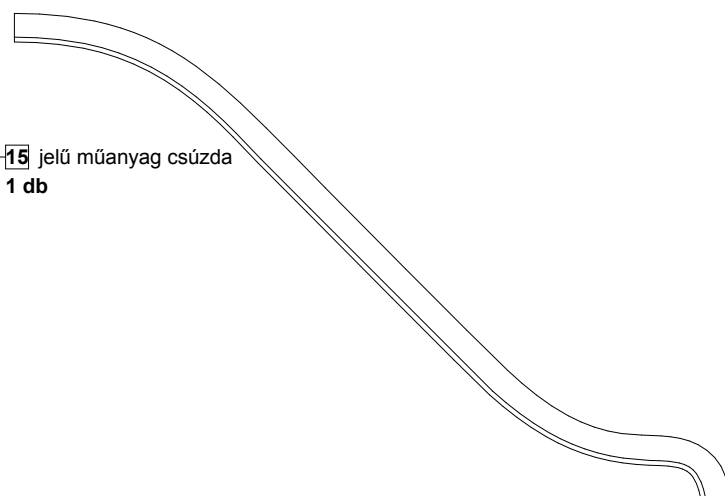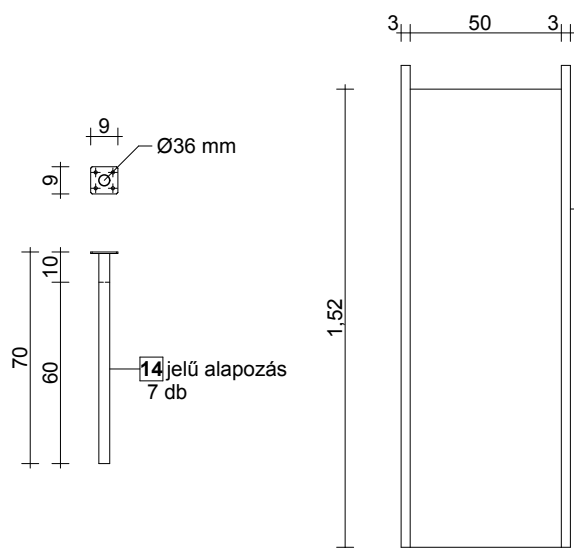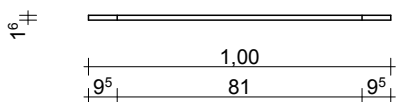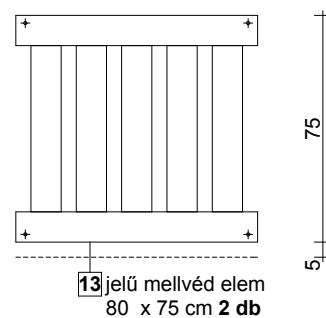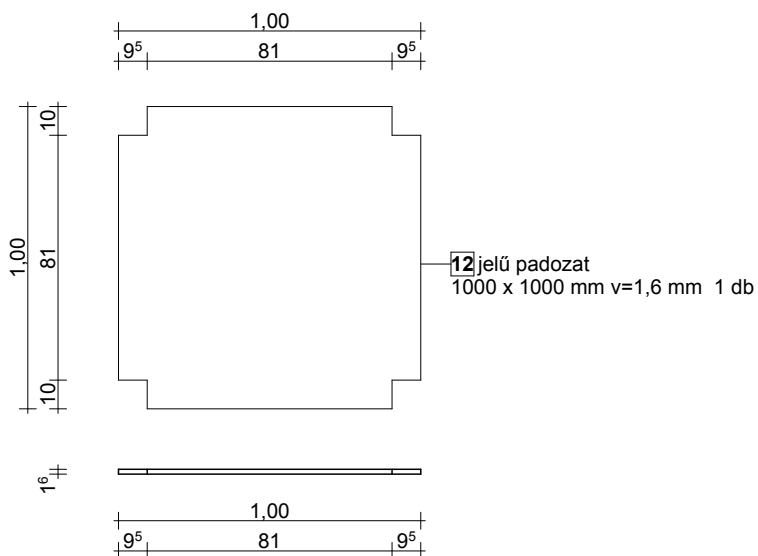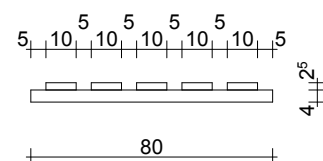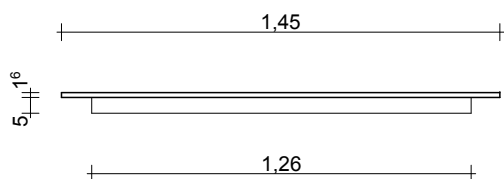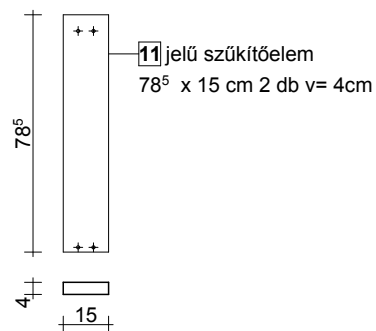
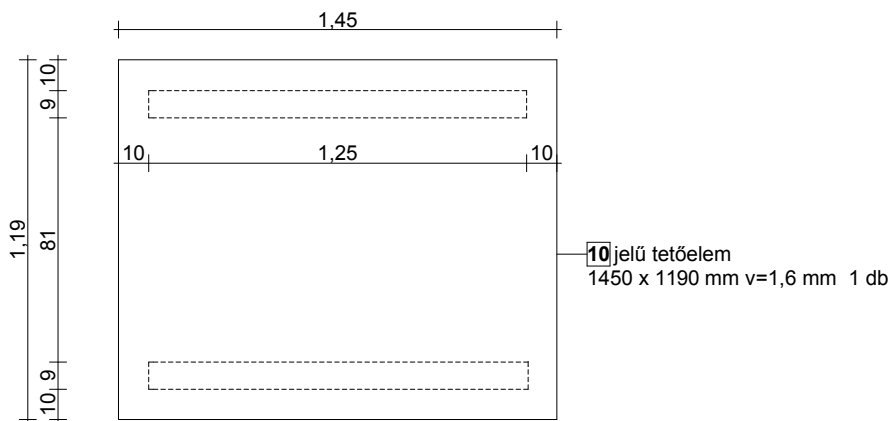


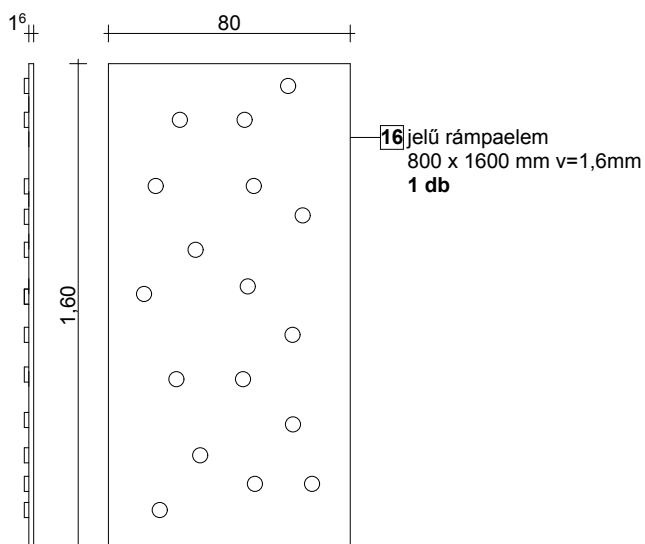

L-01 jelű kapcsolóelem 10 db

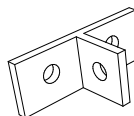

L-02 jelű kapcsolóelem 4db

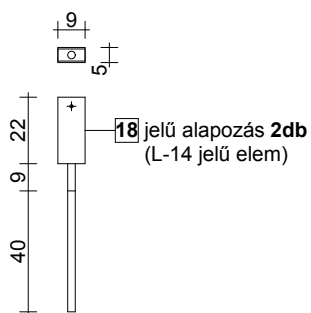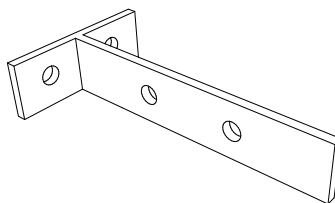

L-03 jelű kapcsolóelem 8 db

