






Evin Tech Kft. eszköz megnevezése: **csúszdás vár hintával** cikkszám: **CSVHI-01**
dátum: 2015 06.09.

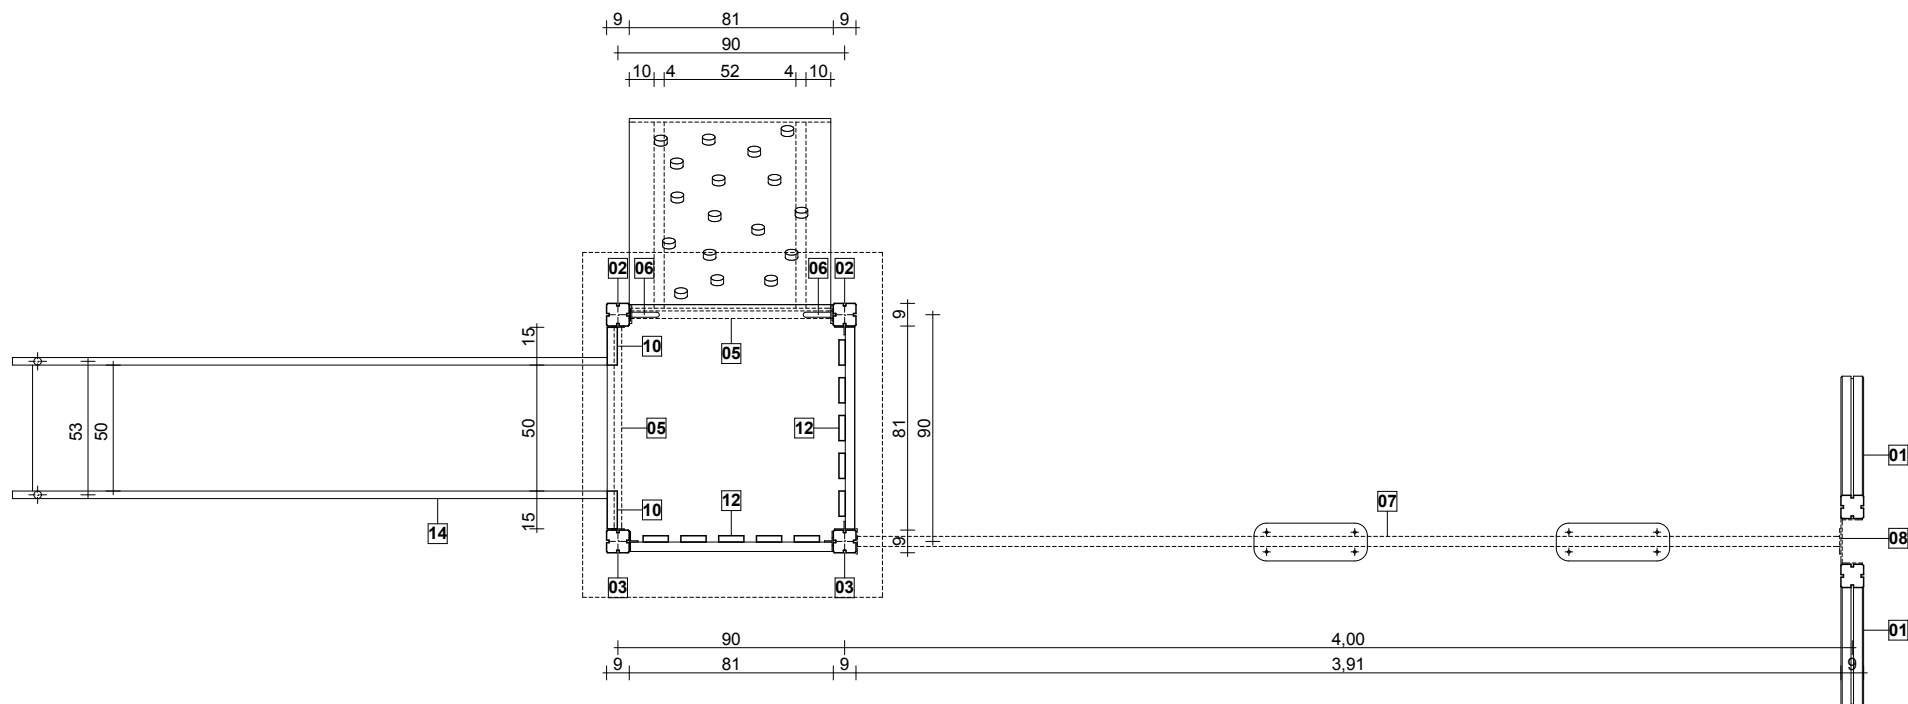

alaprajz / vízszintes metszet +1,25 m /
m1:30

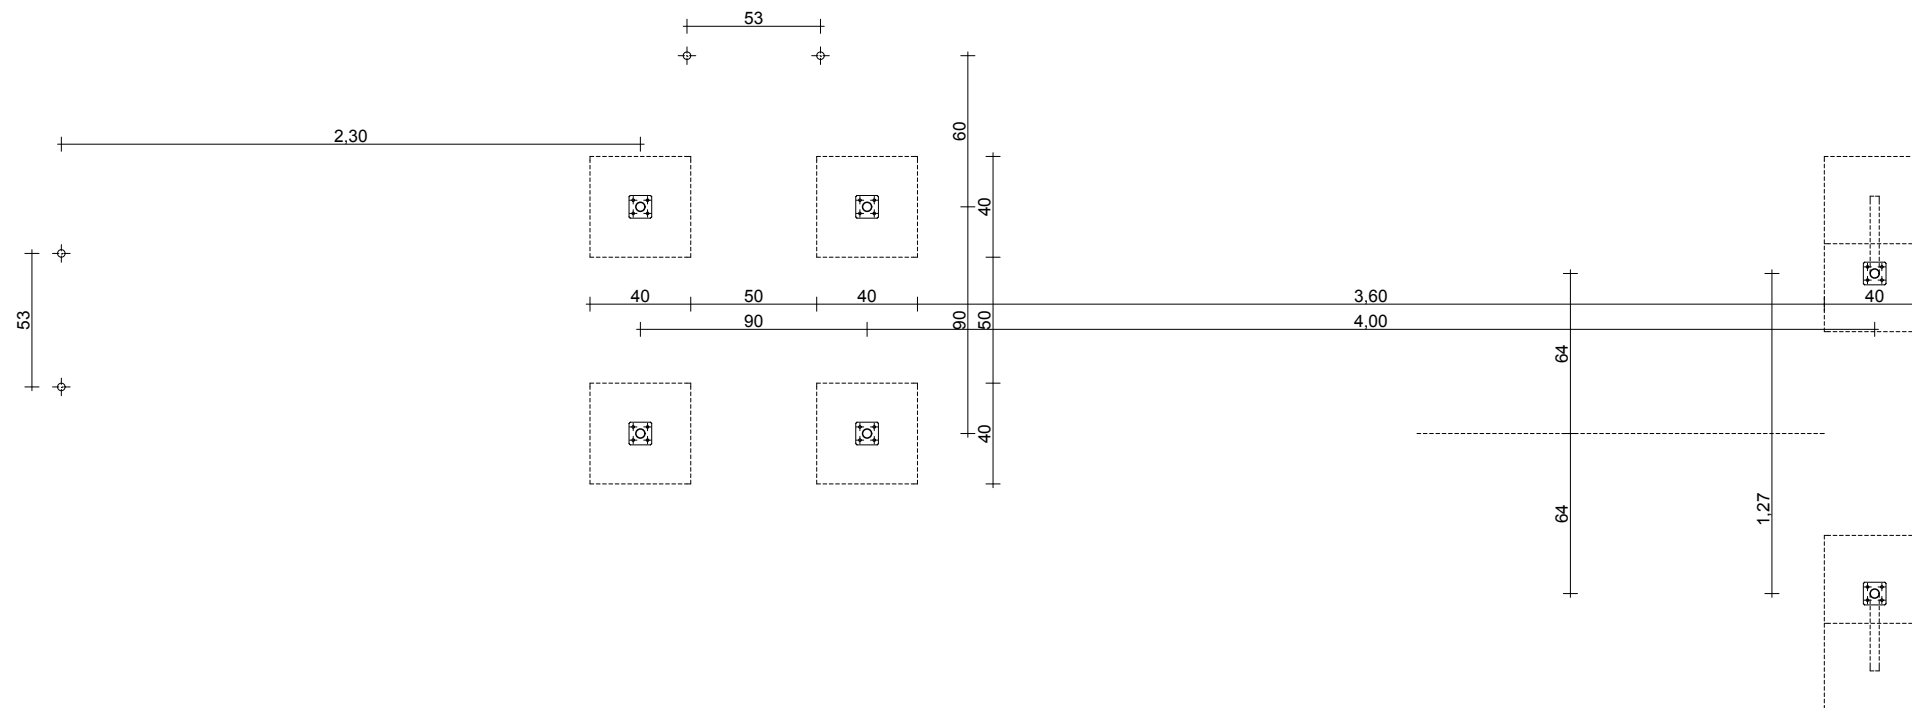


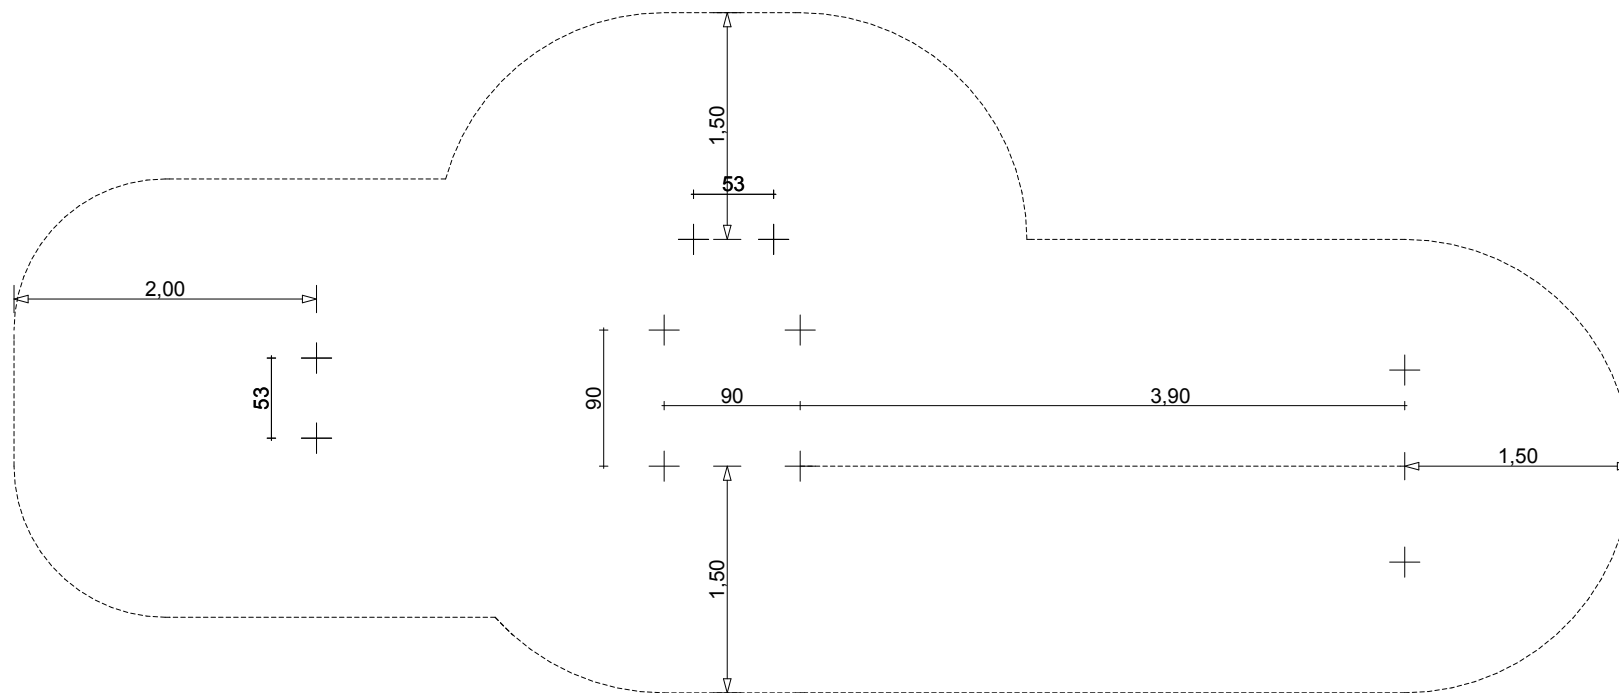



cikkszám: CSVHI-01
dátum: 2015 06.09.

előlnézet
m1:30

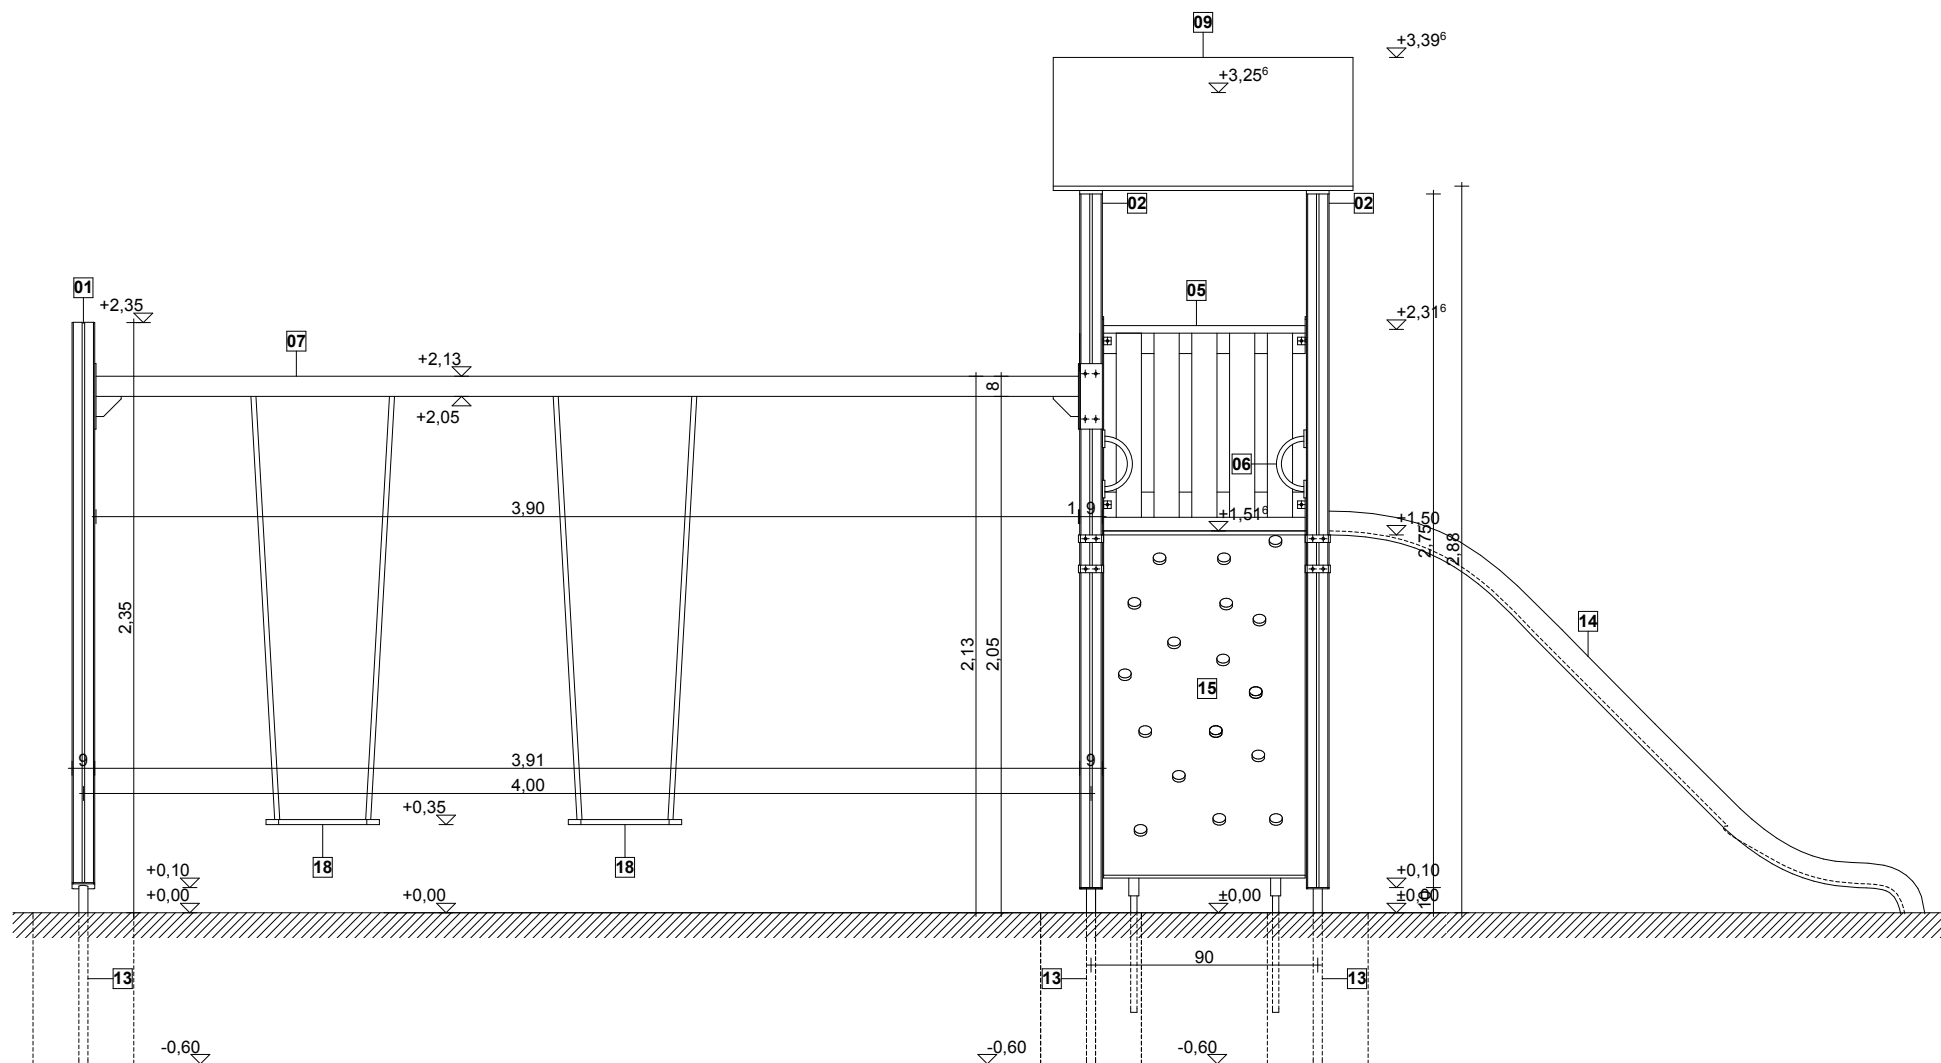


05 Evin Tech Kft.

eszköz megnevezése:
csúszdás vár hintával

cikkszám: **CSVHI-01**
dátum: 2015 06.09.

hátnézet
m1:30

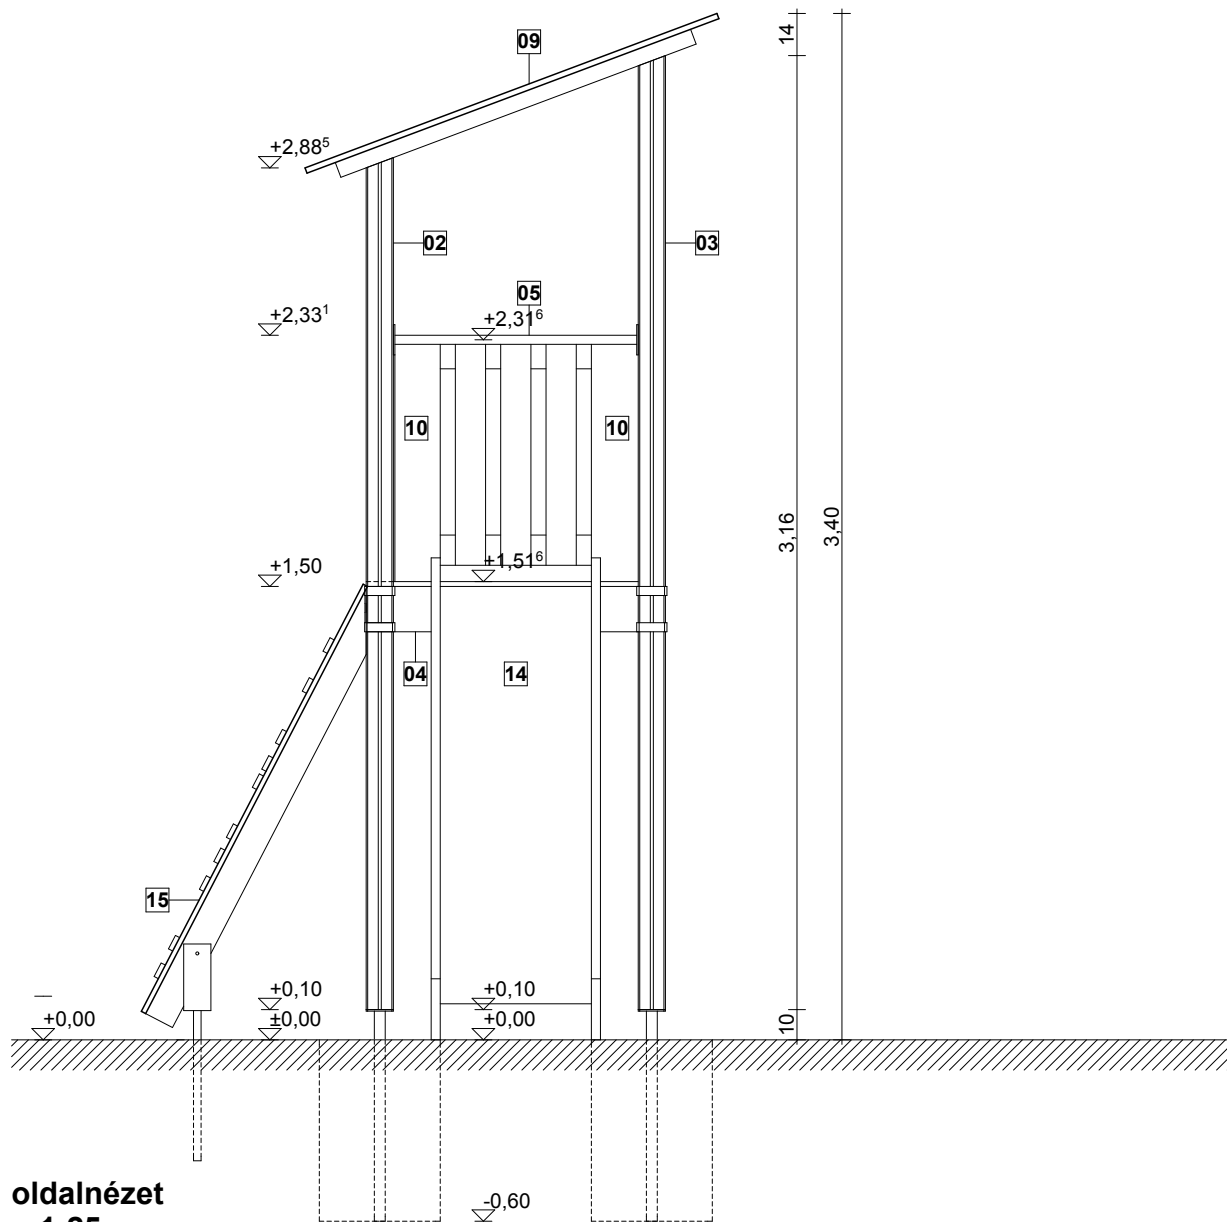



oldalnézet
m1:25

06 Evin Tech Kft.

eszköz megnevezése:
csúszdás vár hintával

cikkszám: **CSVHI-01**
dátum: 2015 06.09.

oldalnézet
m1:25





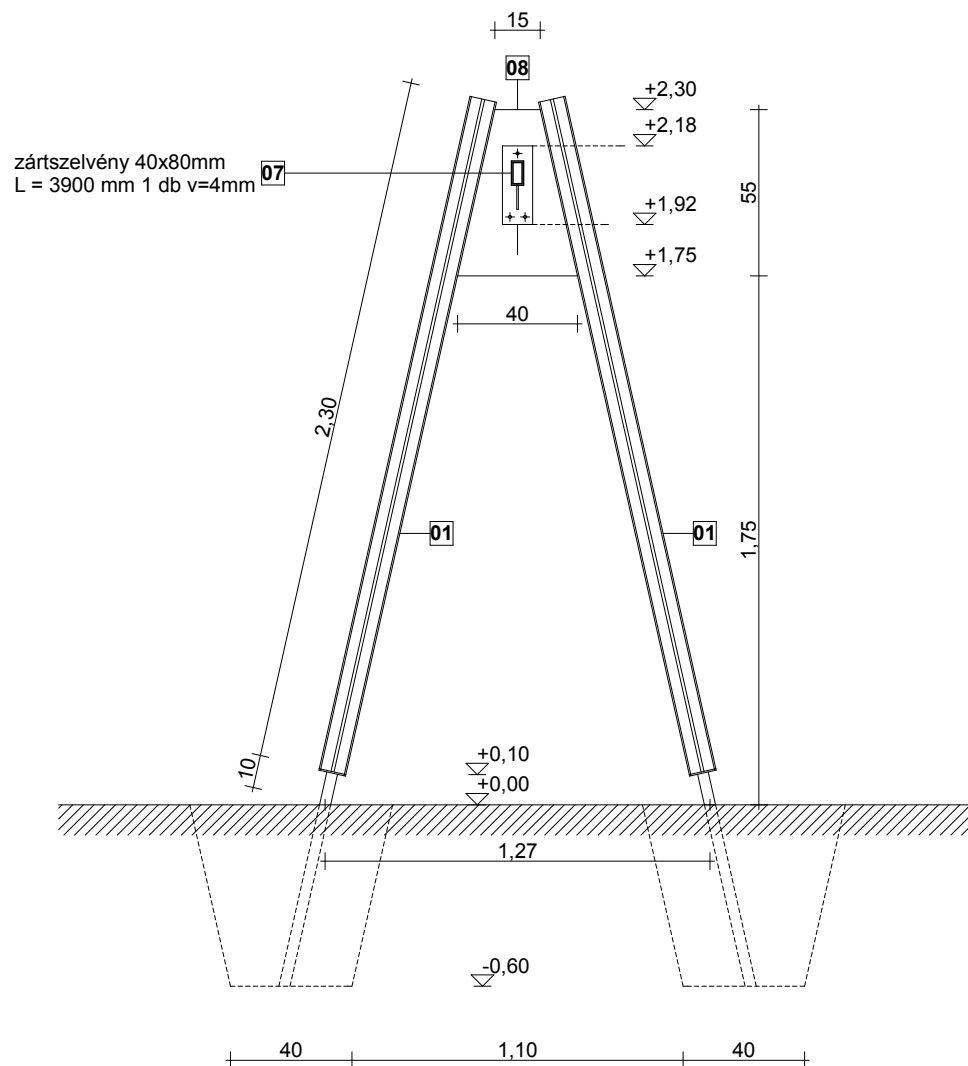
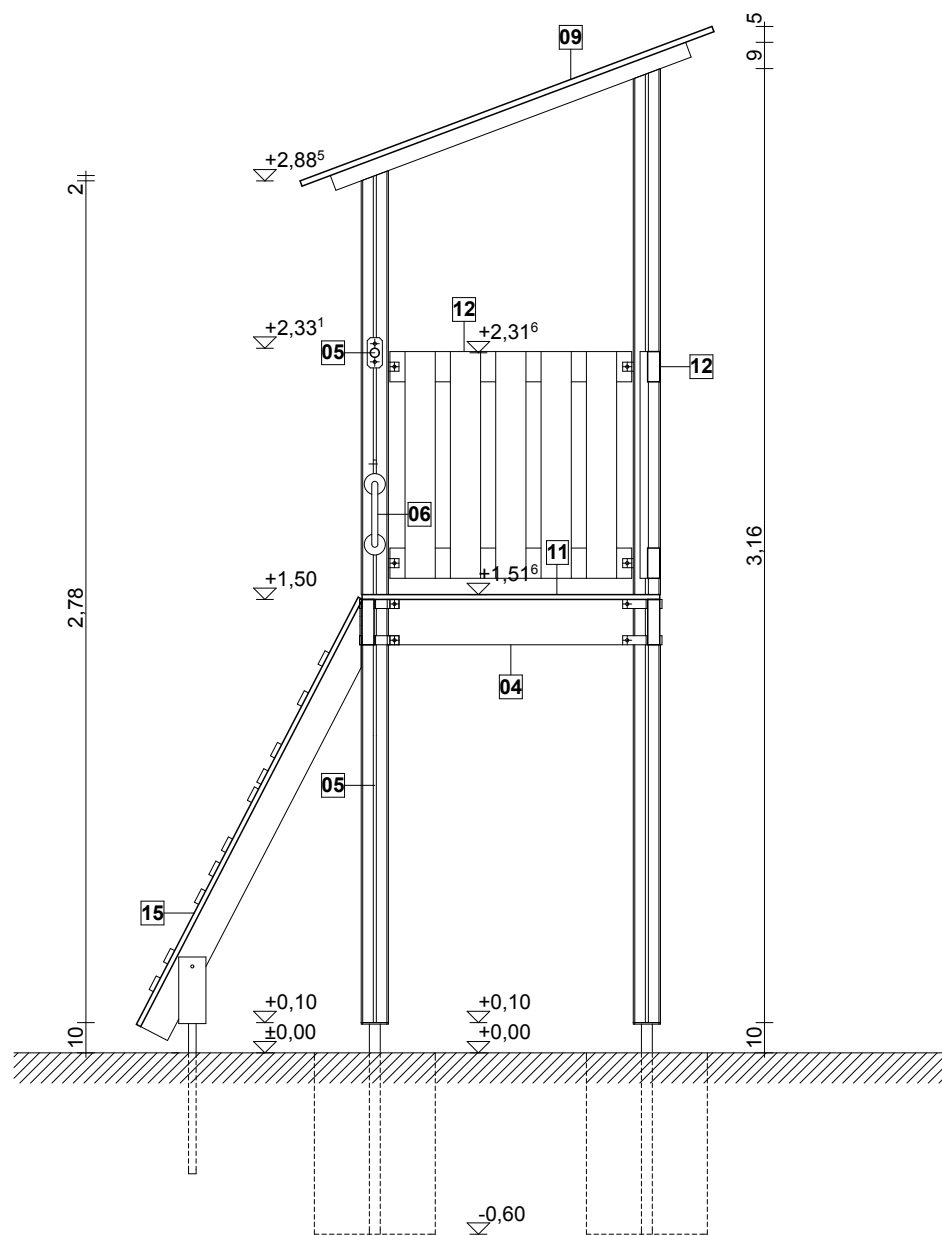










07 Evin Tech Kft.





eszköz megnevezése:
csúszdás vár hintával

cikkszám: **CSVHI-01**
dátum: 2015 06.09.


metszetek
m1:25

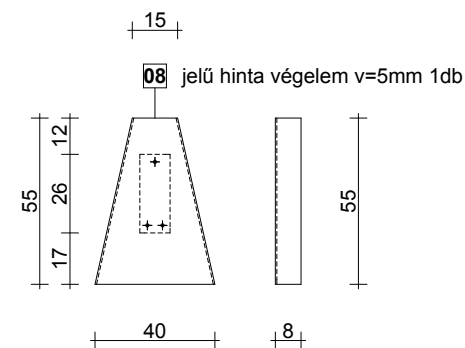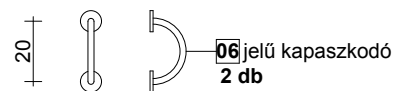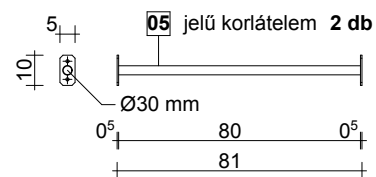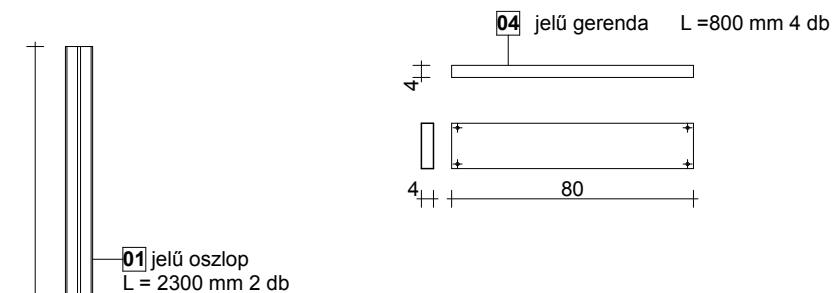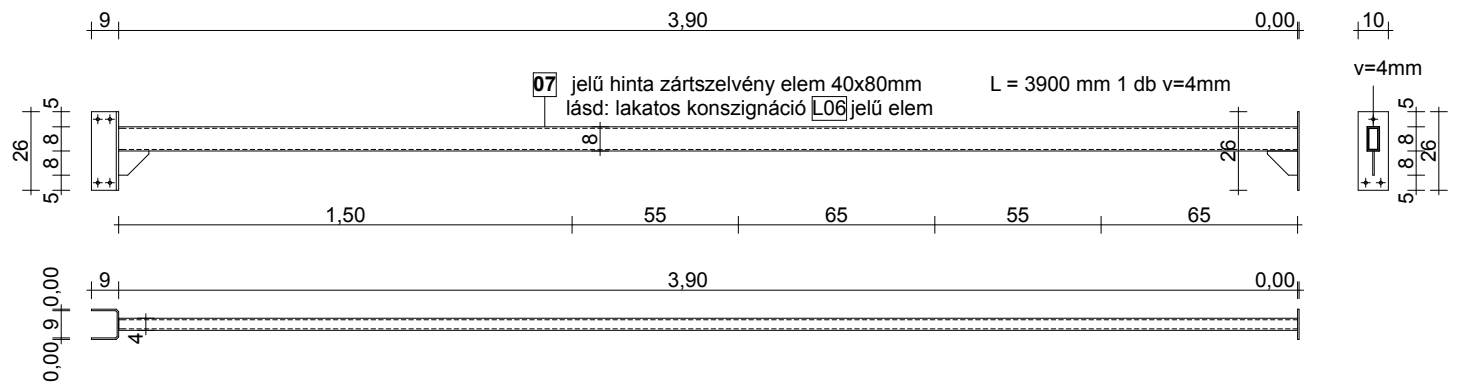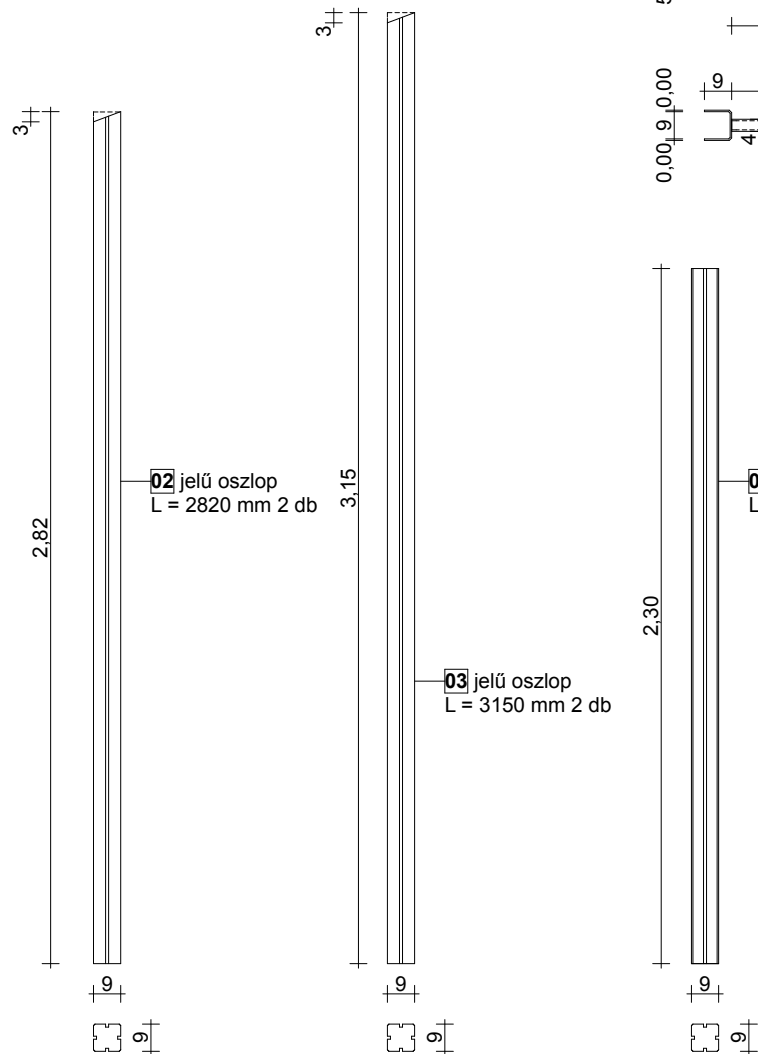

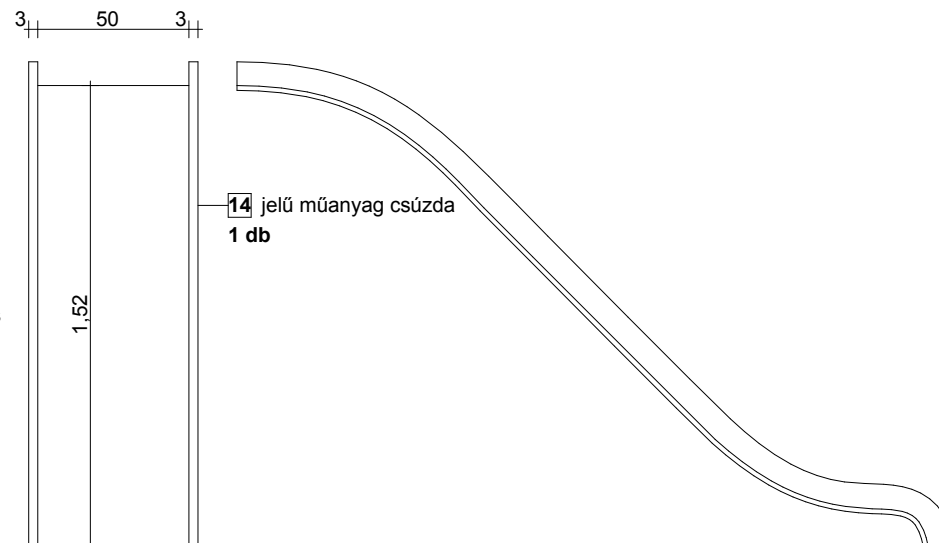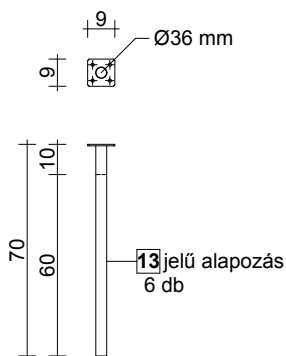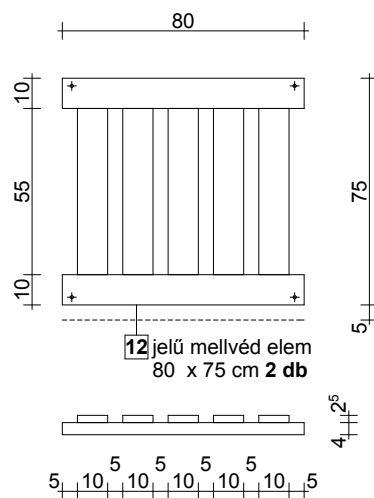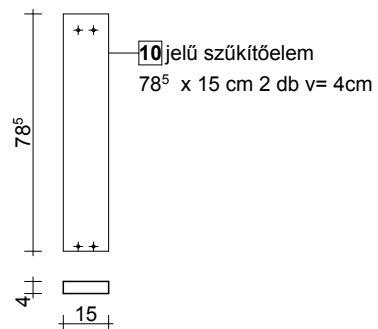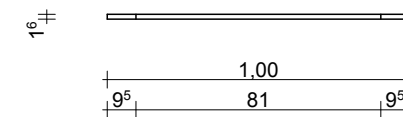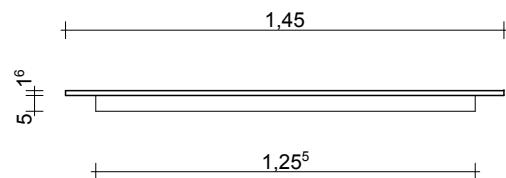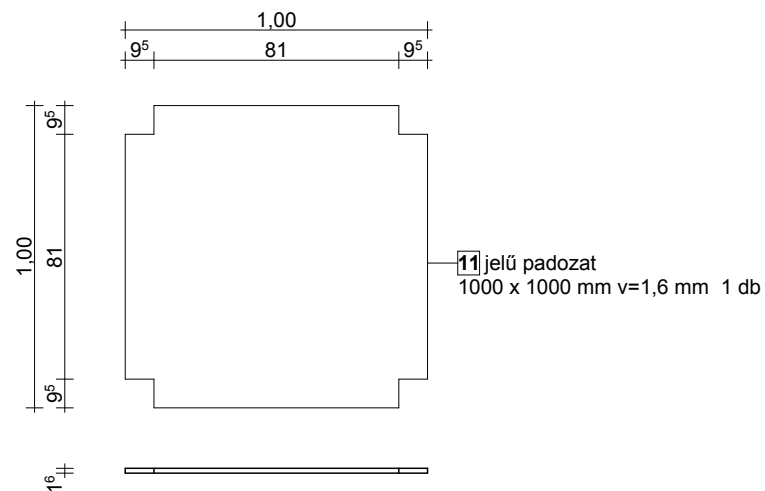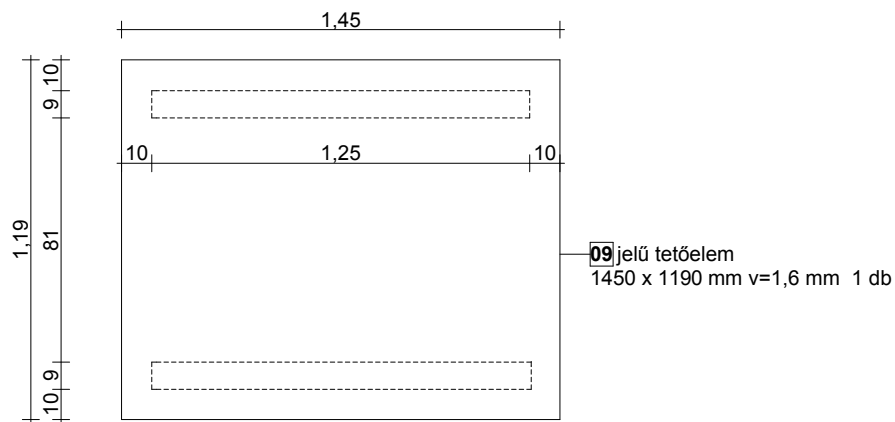


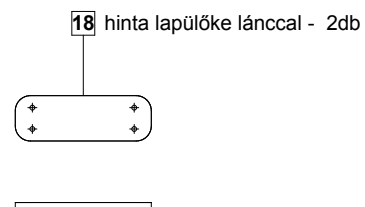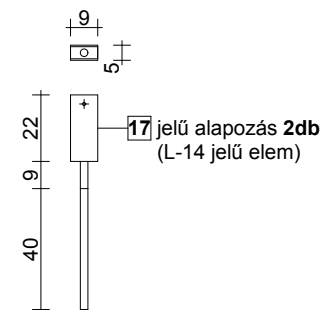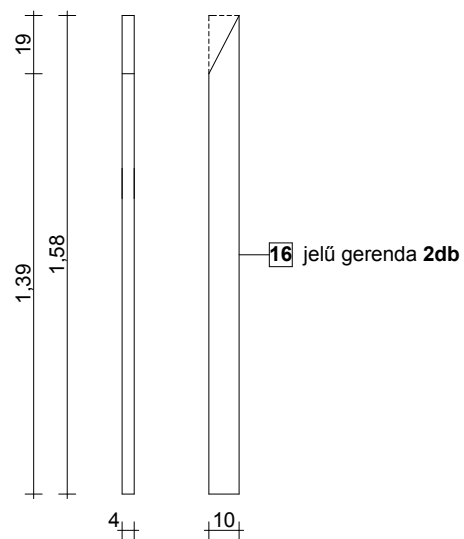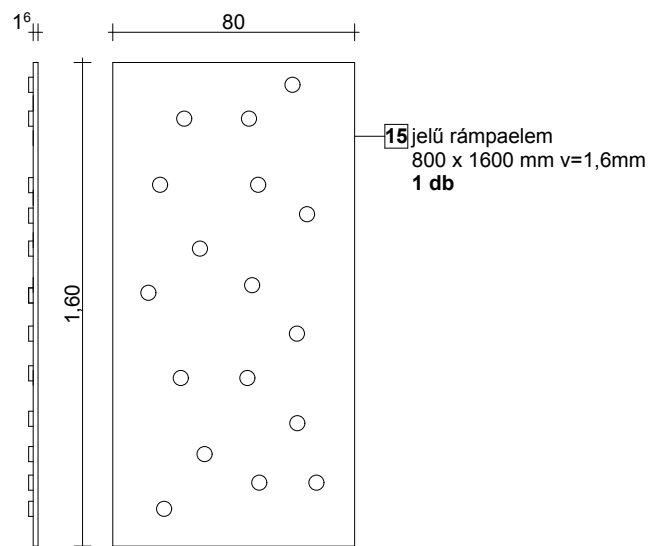

L-01 jelű kapcsolóelem 8db

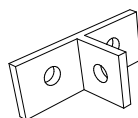

L-02 jelű kapcsolóelem 4db

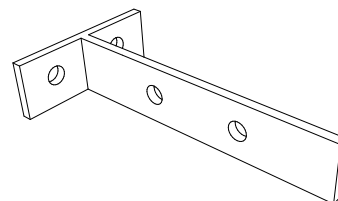

L-03 jelű kapcsolóelem 8 db

