







Evin Tech Kft. eszköz megnevezése: **csúszdás vár hintával** cikkszám: **CSVHI-02**
dátum: 2015 06.09.

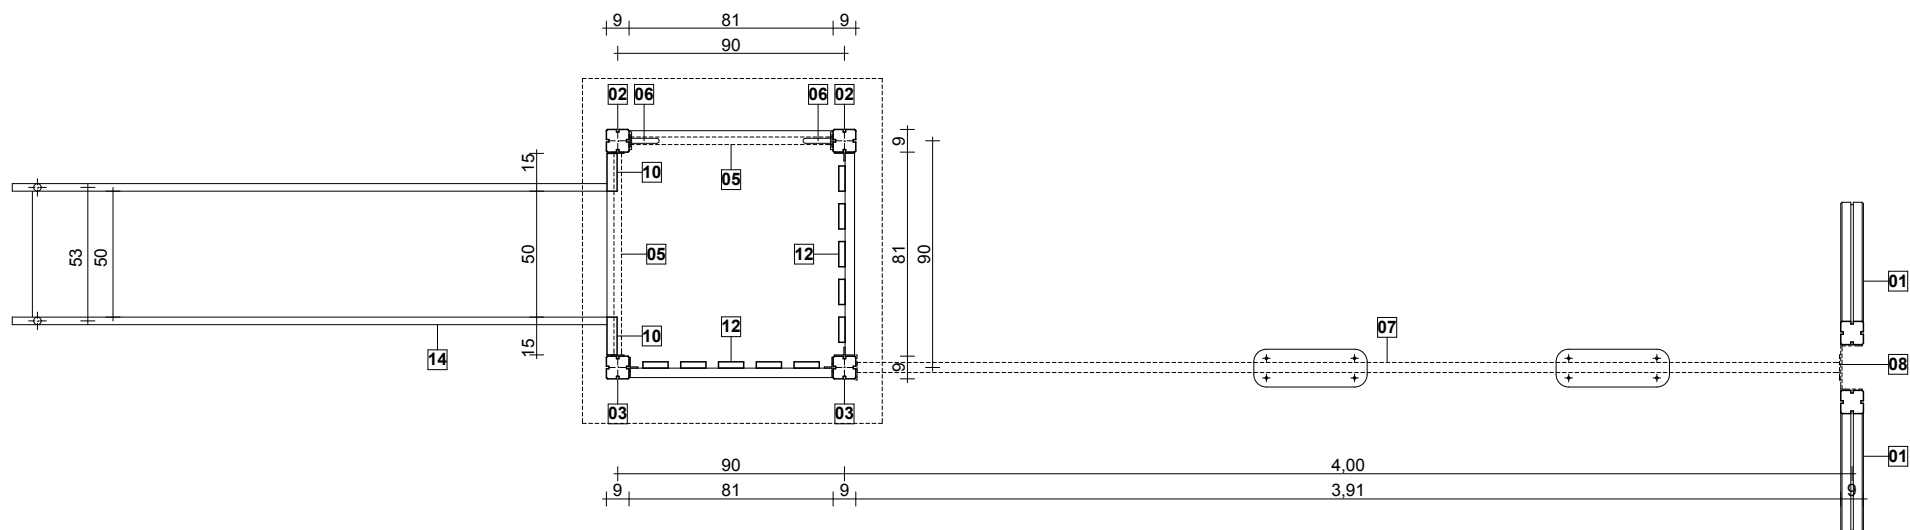

alaprjz / vízszintes metszet +1,25 m /
m1:30

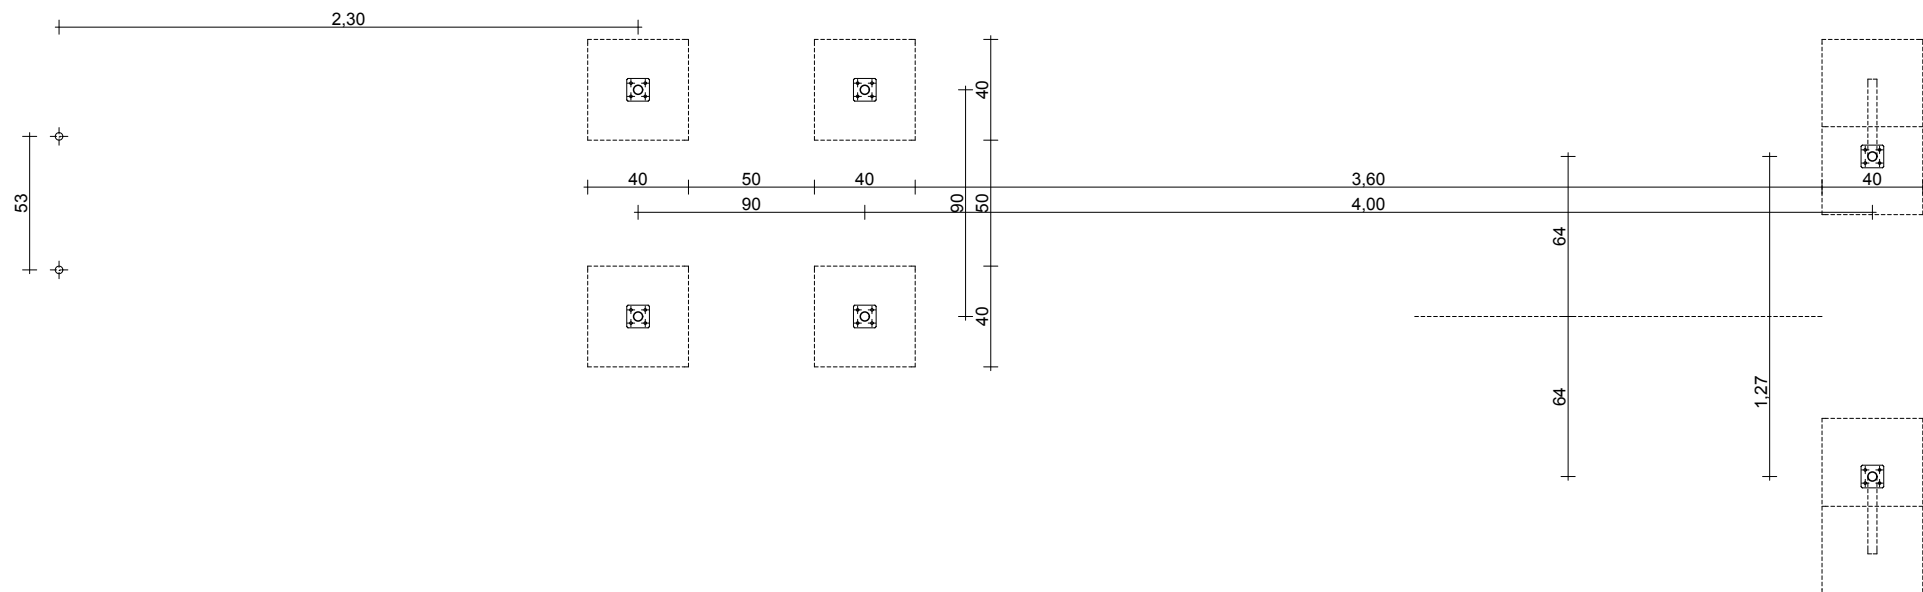

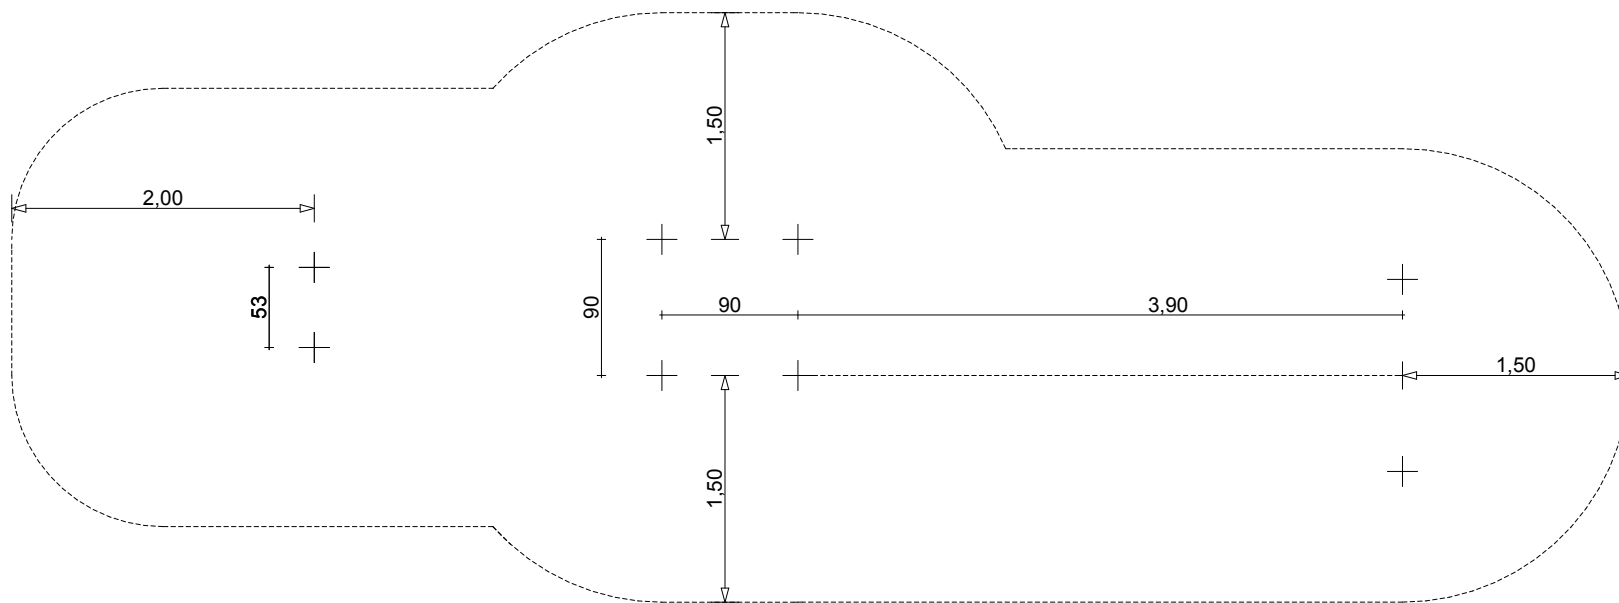


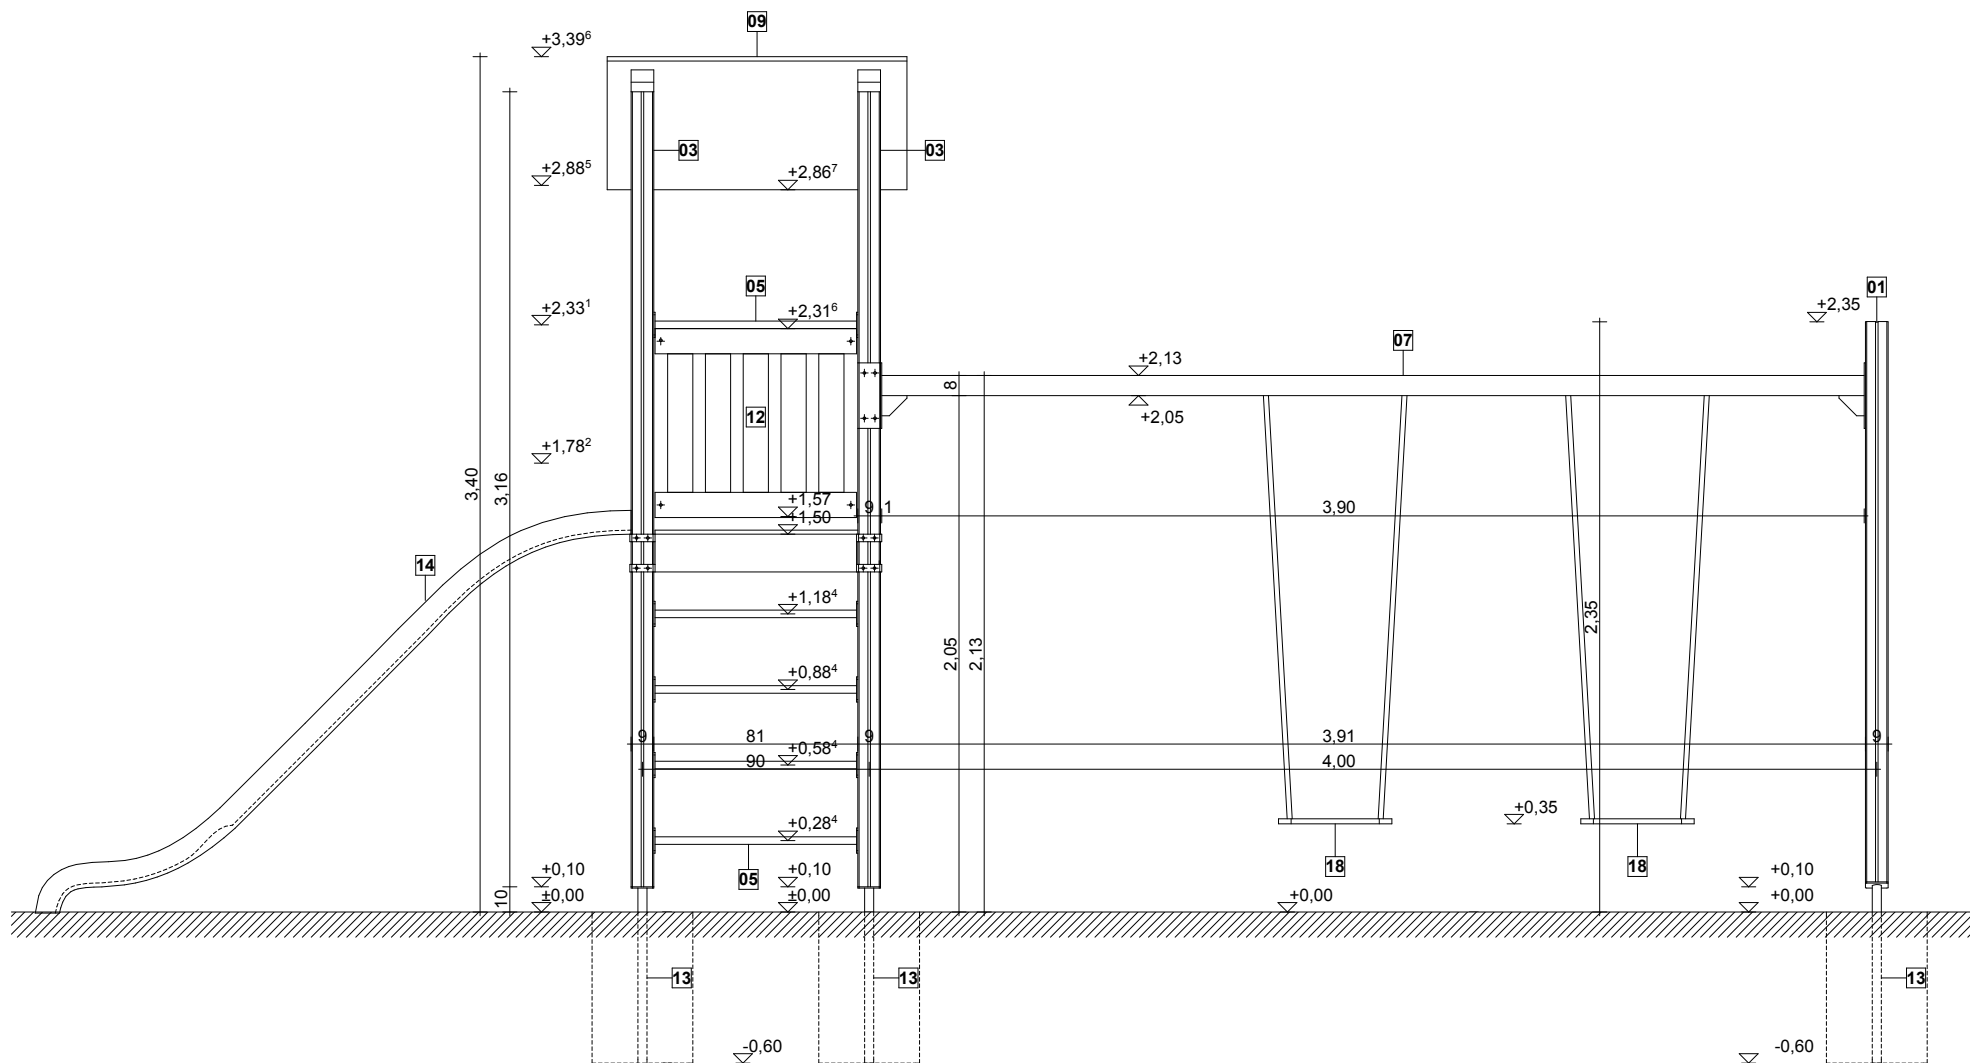



cikkszám: CSVHI-02
dátum: 2015 06.09.

hátnézet
m1:30

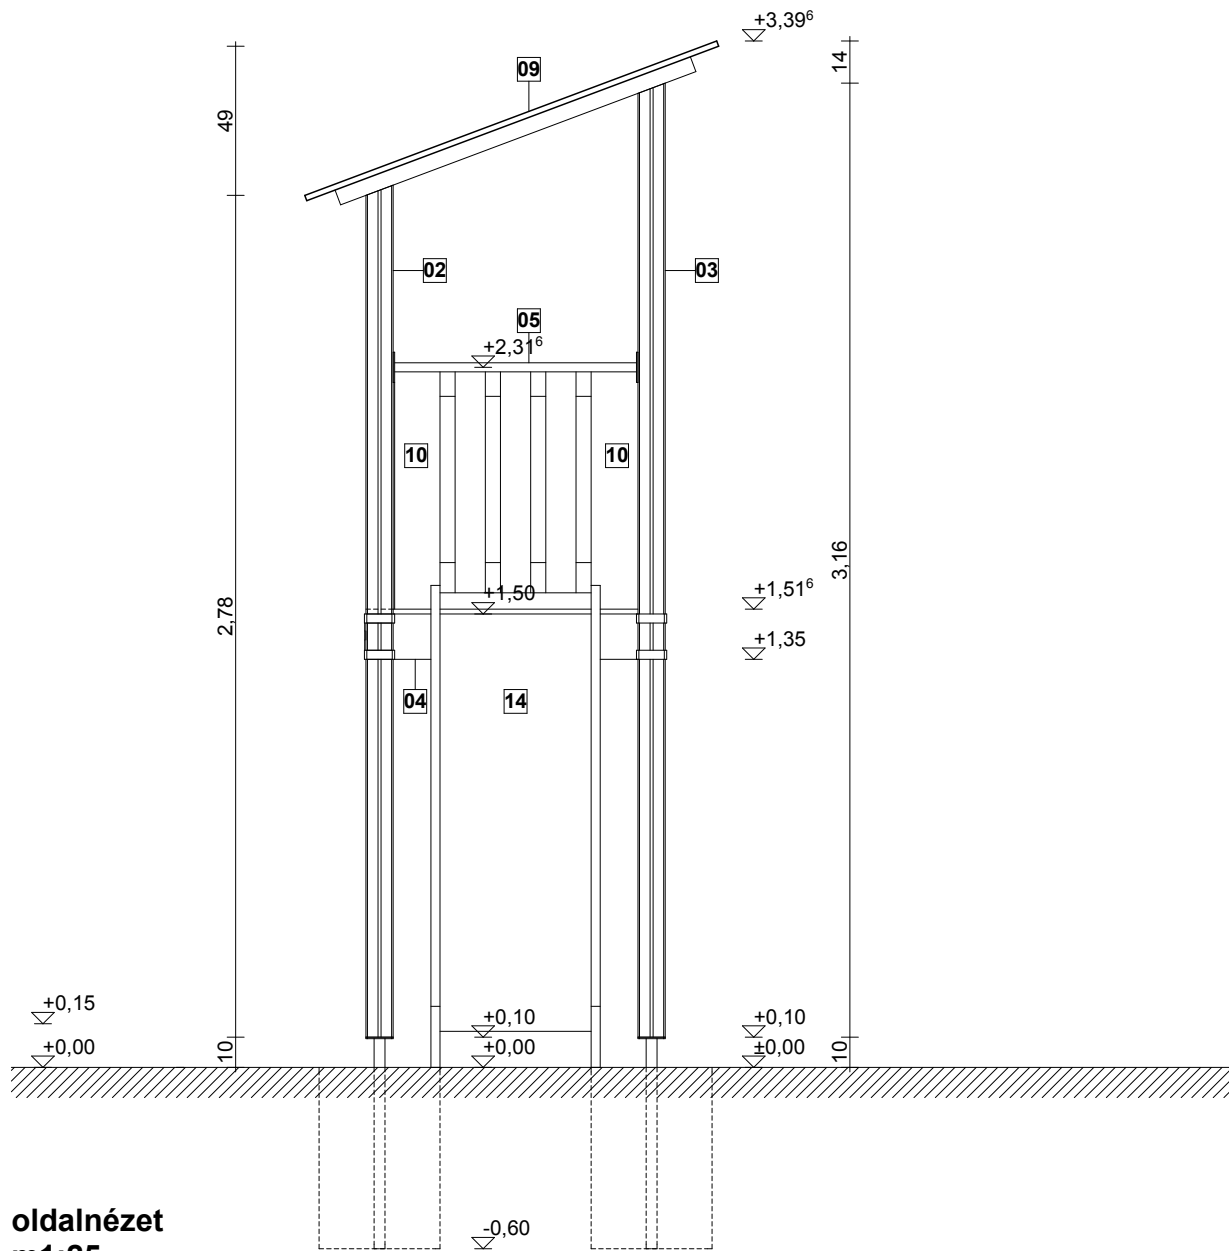


oldalnézet
m1:25

06 Evin Tech Kft.


eszköz megnevezése:
csúszdás vár hintával

cikkszám: CSVHI-02
dátum: 2015 06.09.






oldalnézet
m1:25








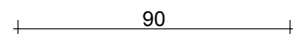


cikkszám: CSVHI-02
dátum: 2015 06.09.

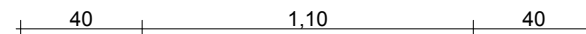

07 Evin Tech Kft.

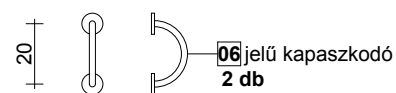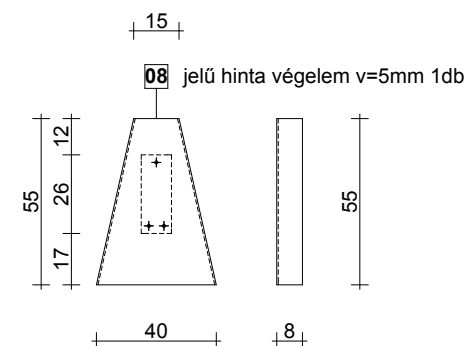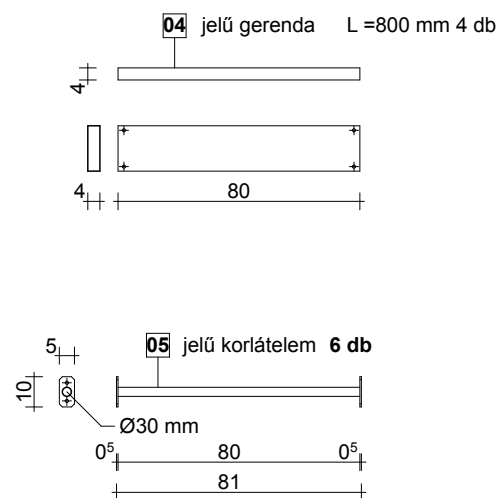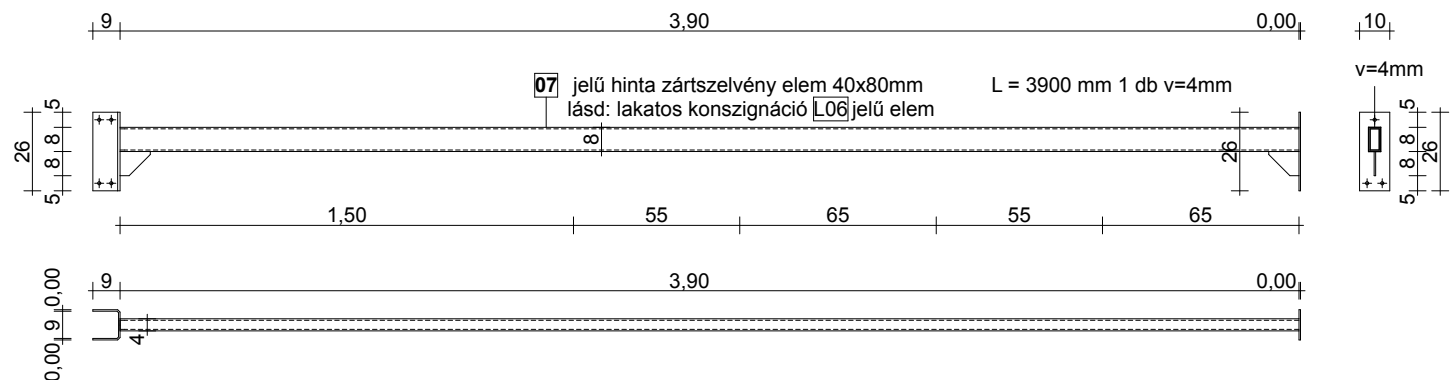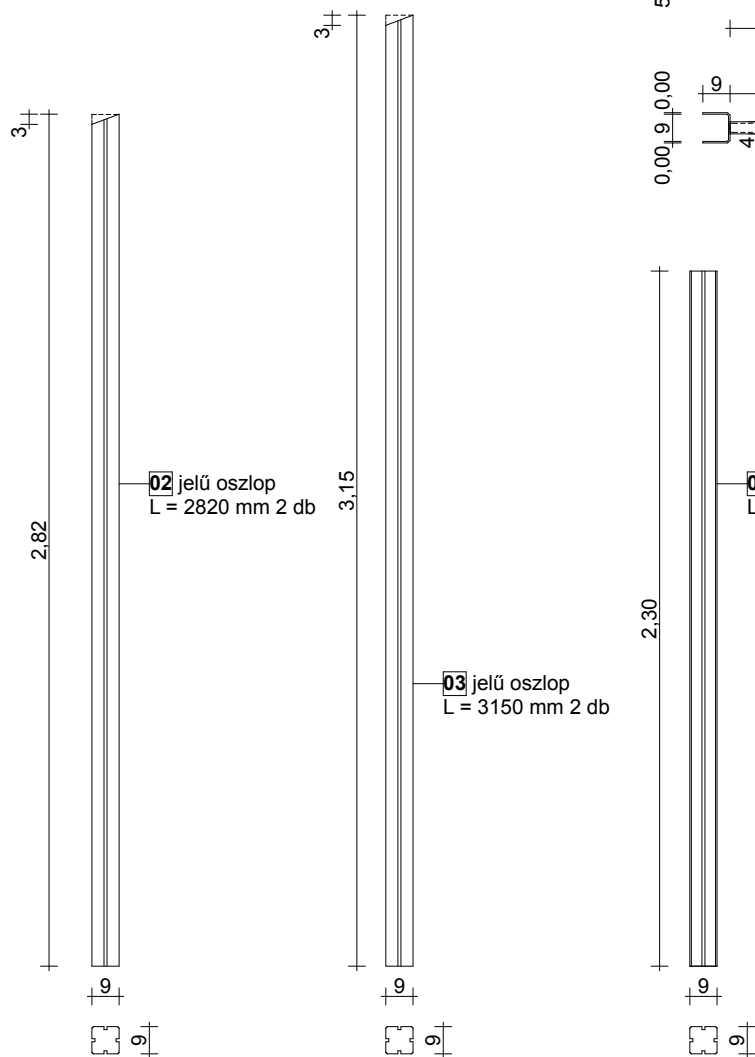

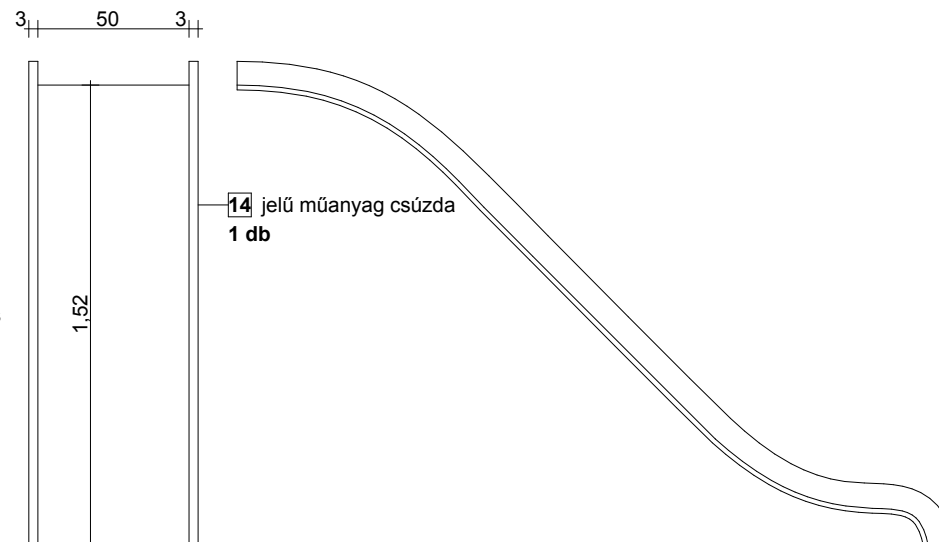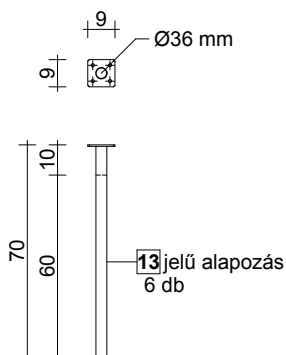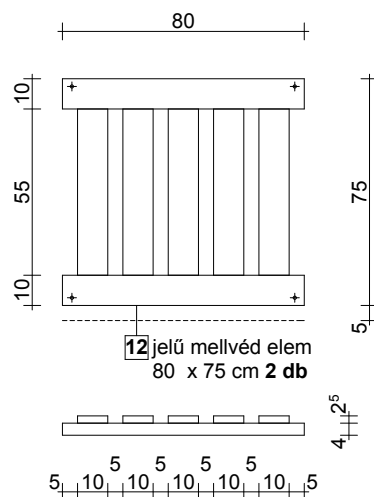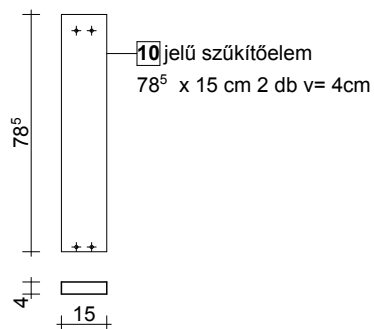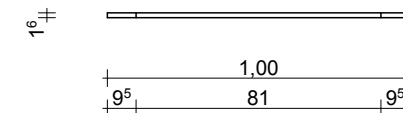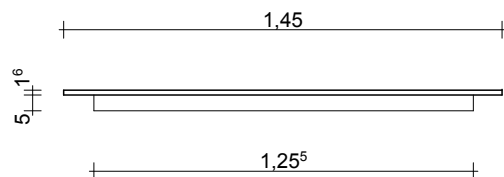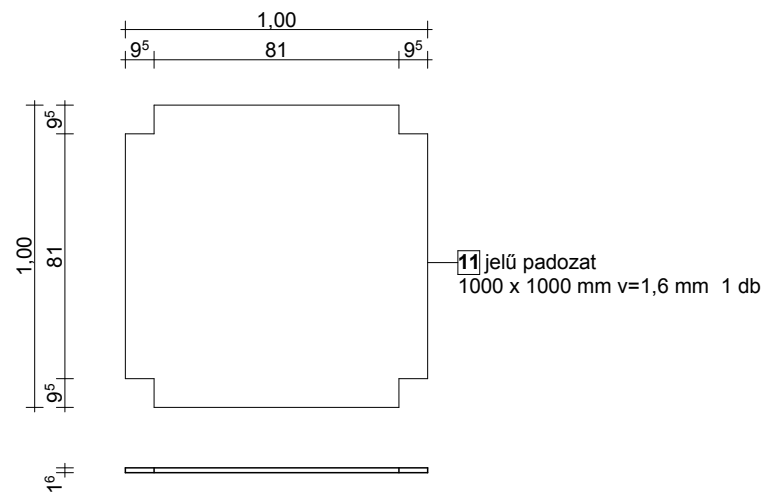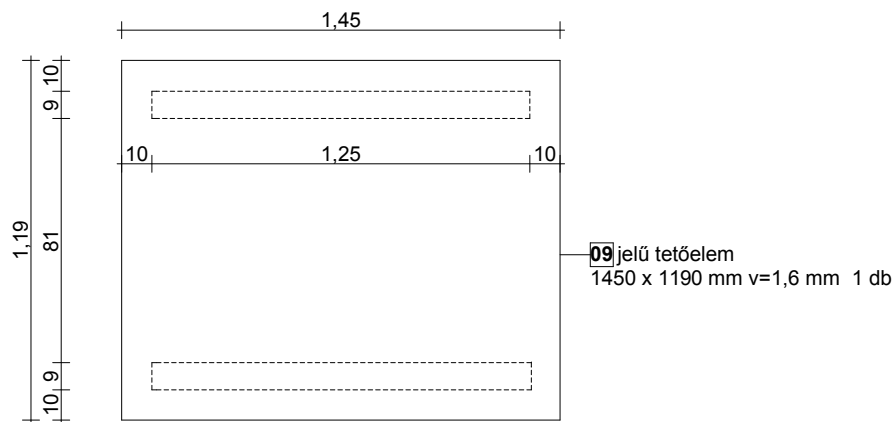


09 Evin Tech Kft.


eszköz megnevezése:
csúszdás vár hintával

cikkszám: **CSVHI-02**
dátum: 2015 06.09.


konszignációs tervlap
m1:25

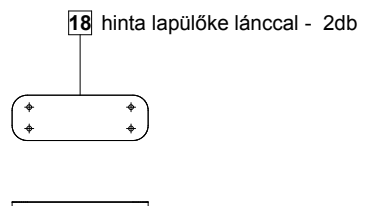

L-01 jelű kapcsolóelem 8db

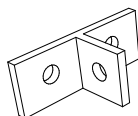

L-02 jelű kapcsolóelem 4db

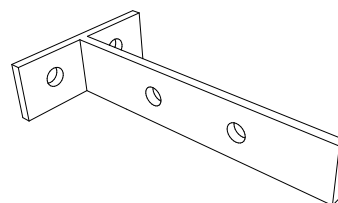

L-03 jelű kapcsolóelem 8 db

