

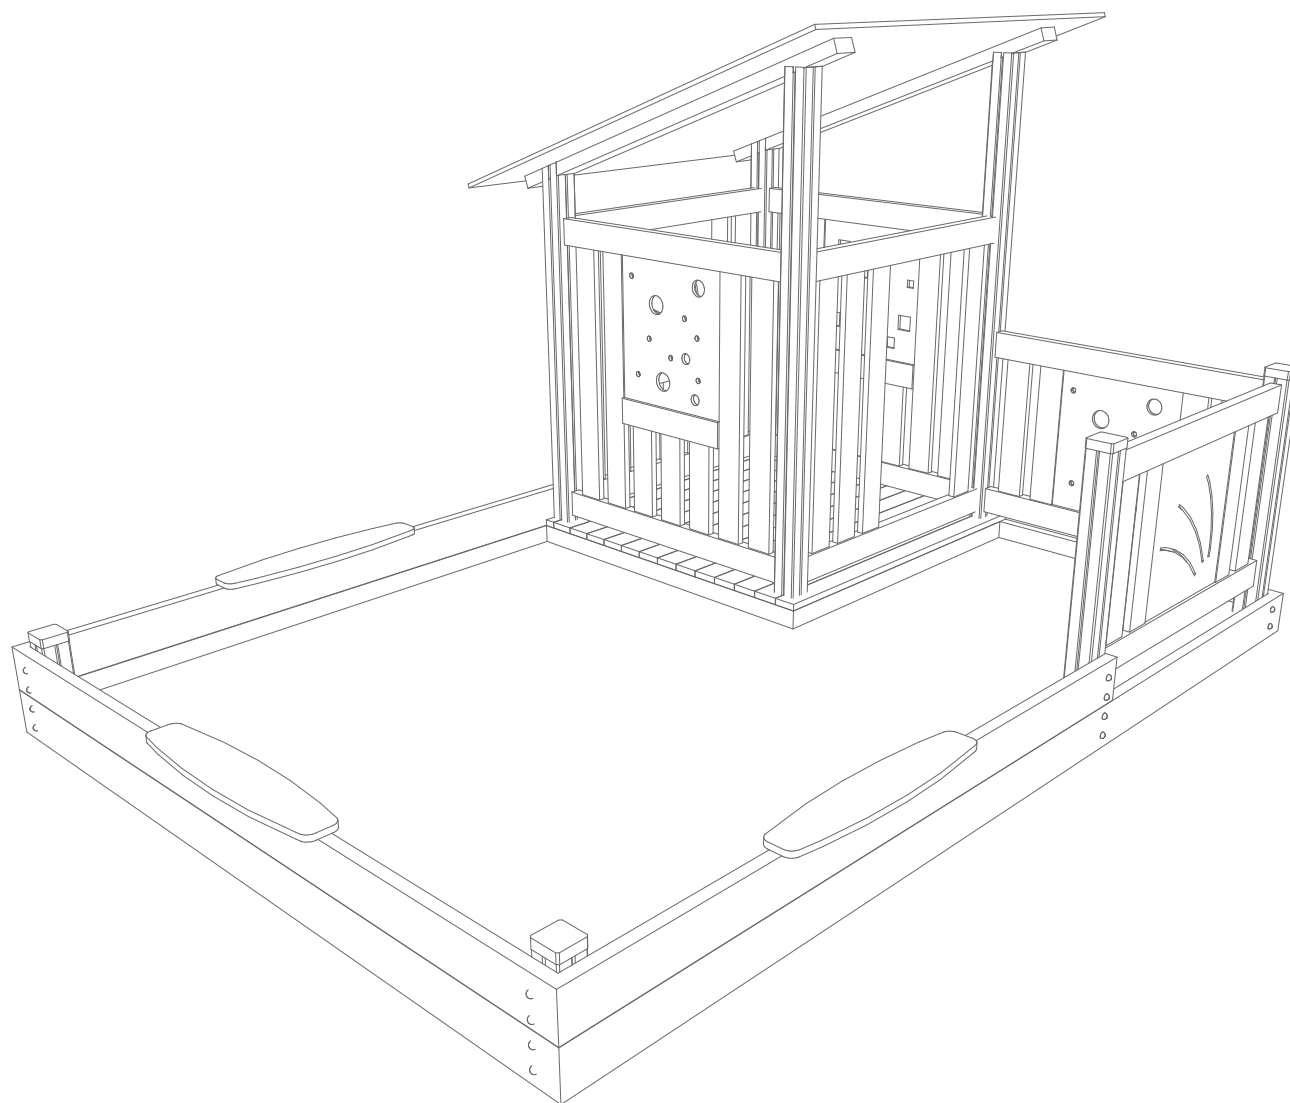


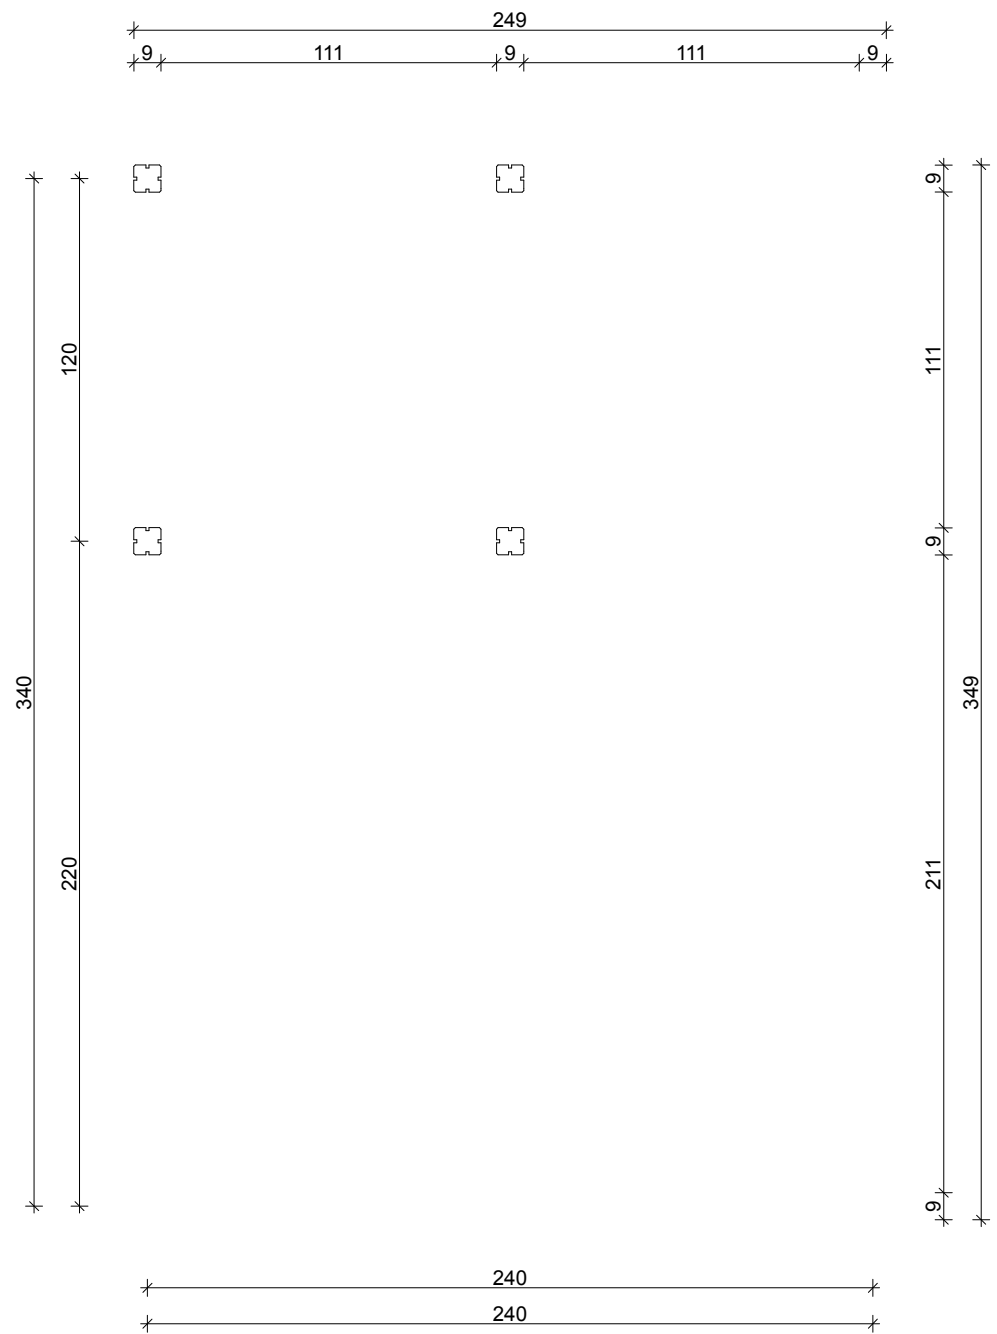

Evin Tech Kft.

eszköz megnevezése:
homokozó kisházzal

cikkszám: H-05
dátum: 2016 06.09.

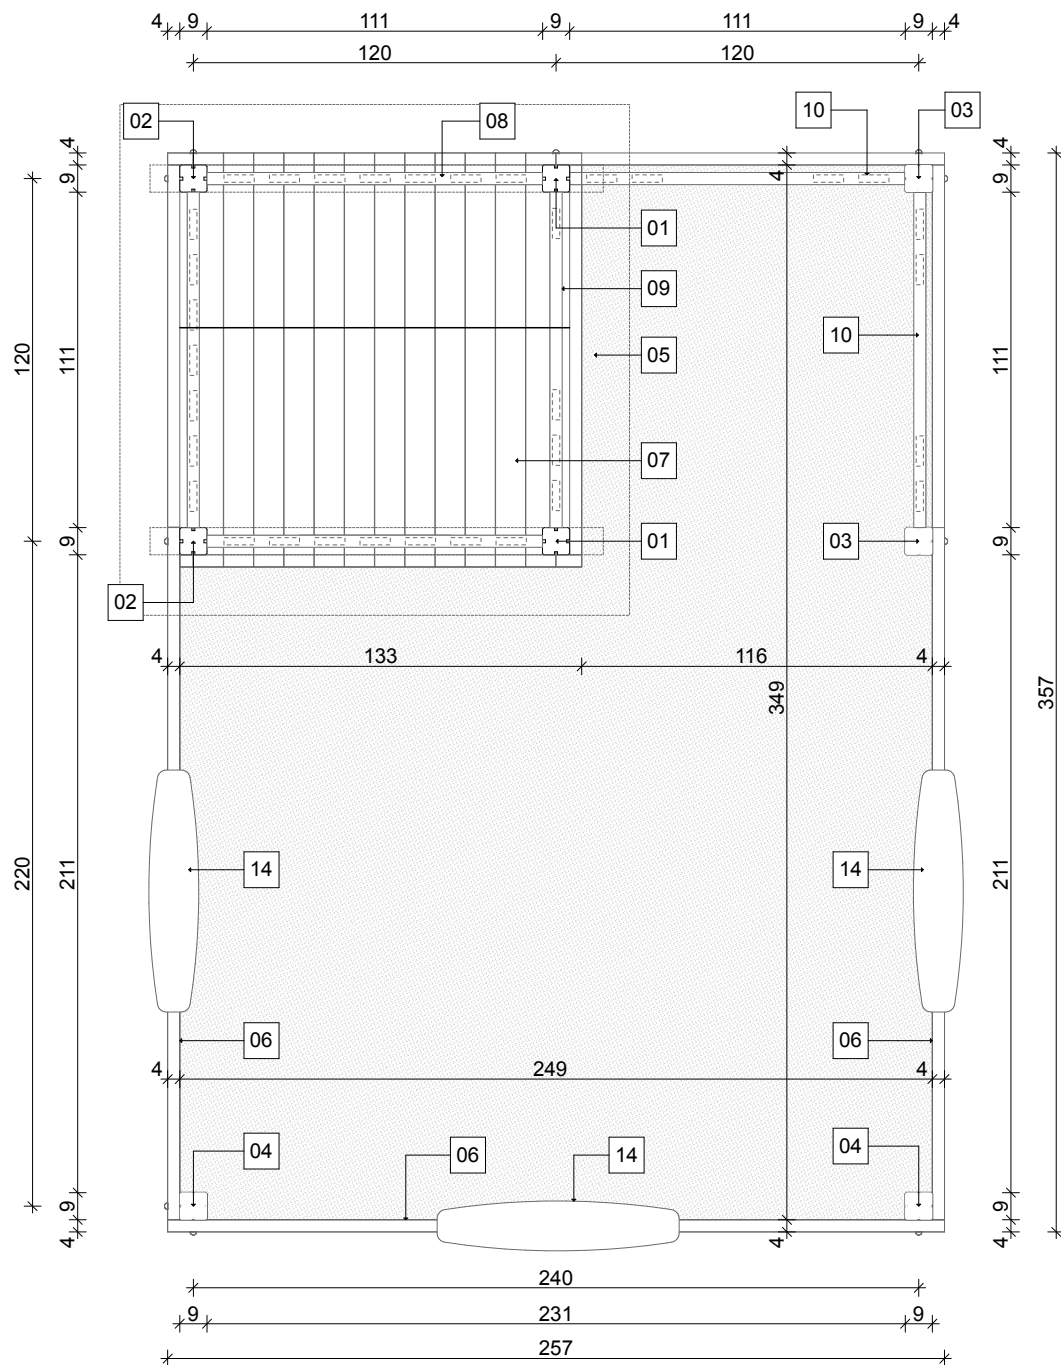


01

Evin Tech Kft.


eszköz megnevezése:
homokozó kisház

cikkszám: H-05
dátum: 2016 06.09.


alaprajz, alapozási rajz
m1:25

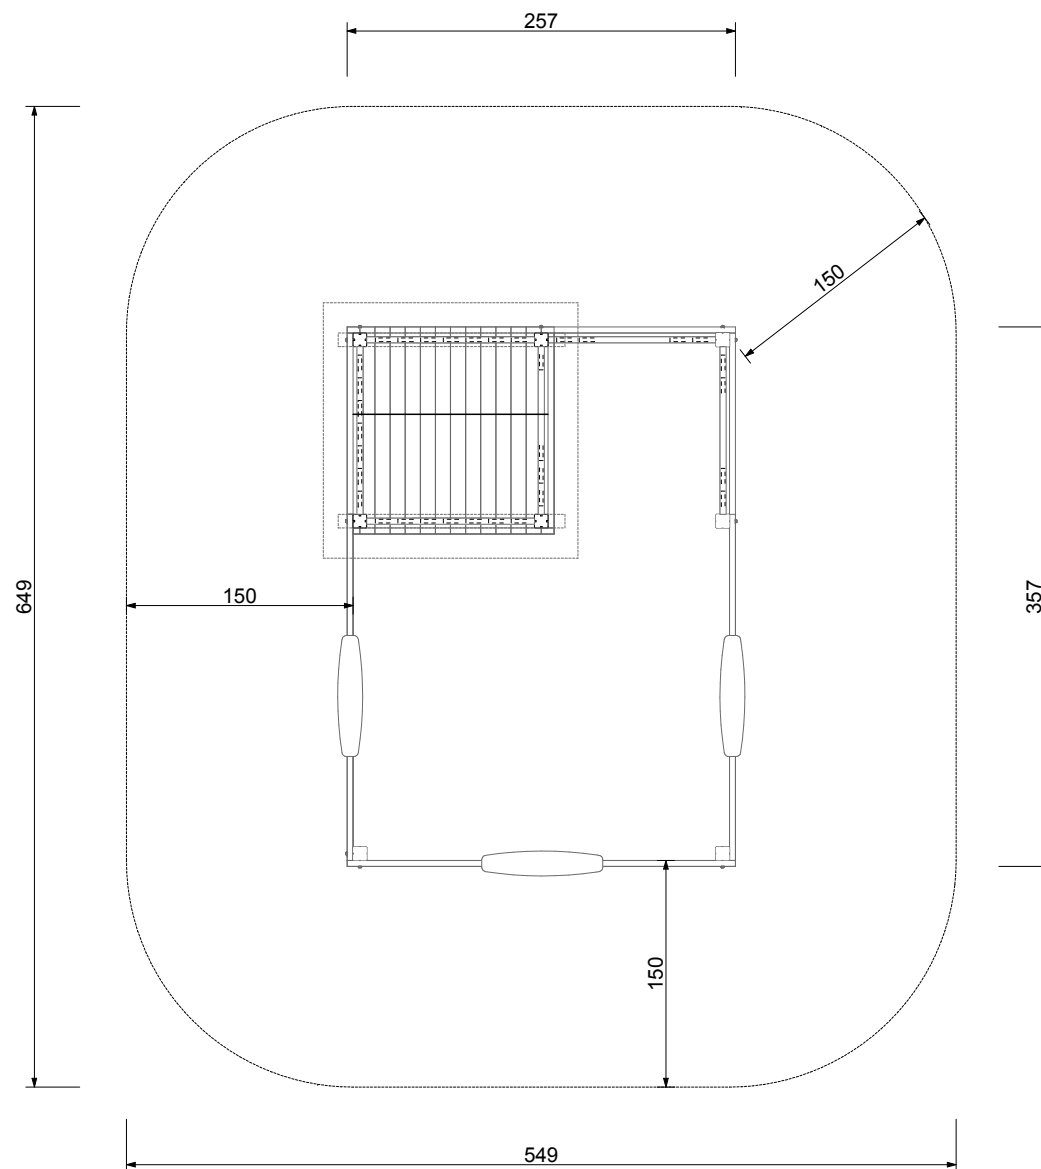


keresztmetszet m1:25

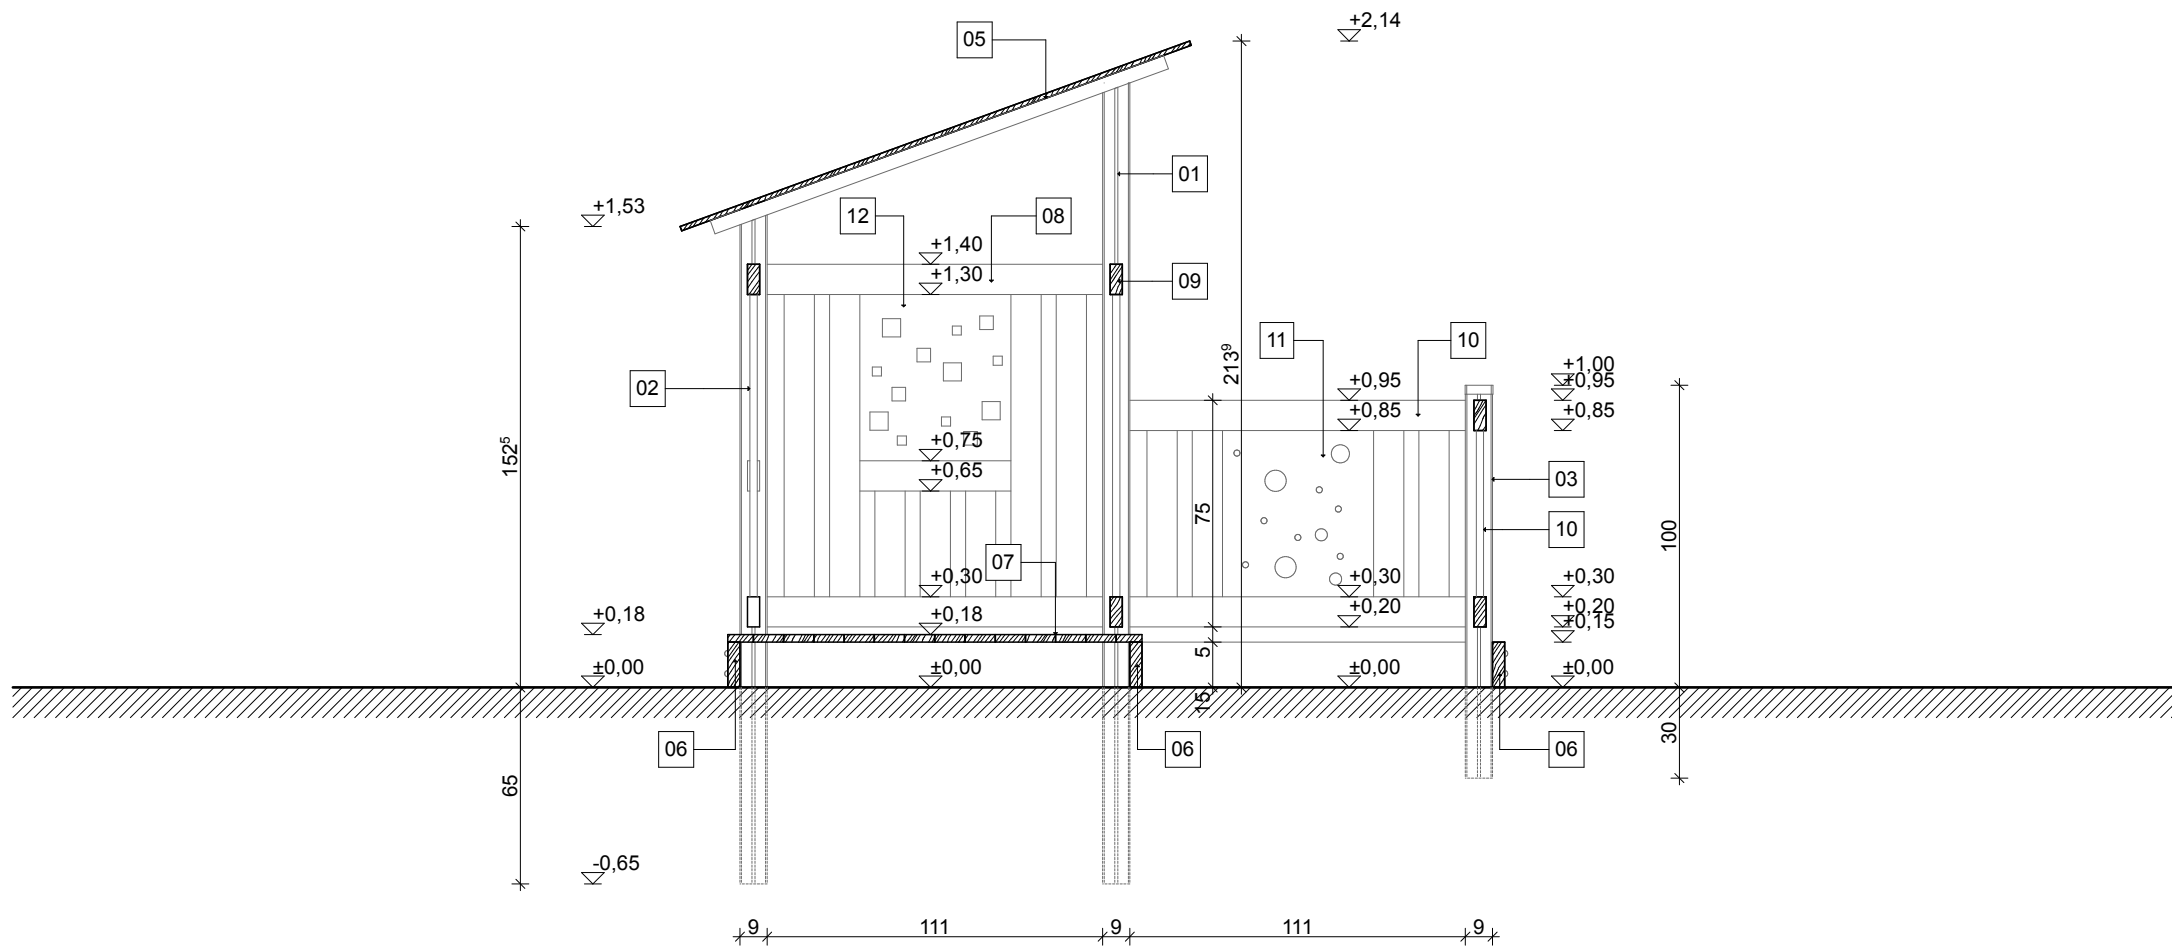


hosszmetszet m1:25

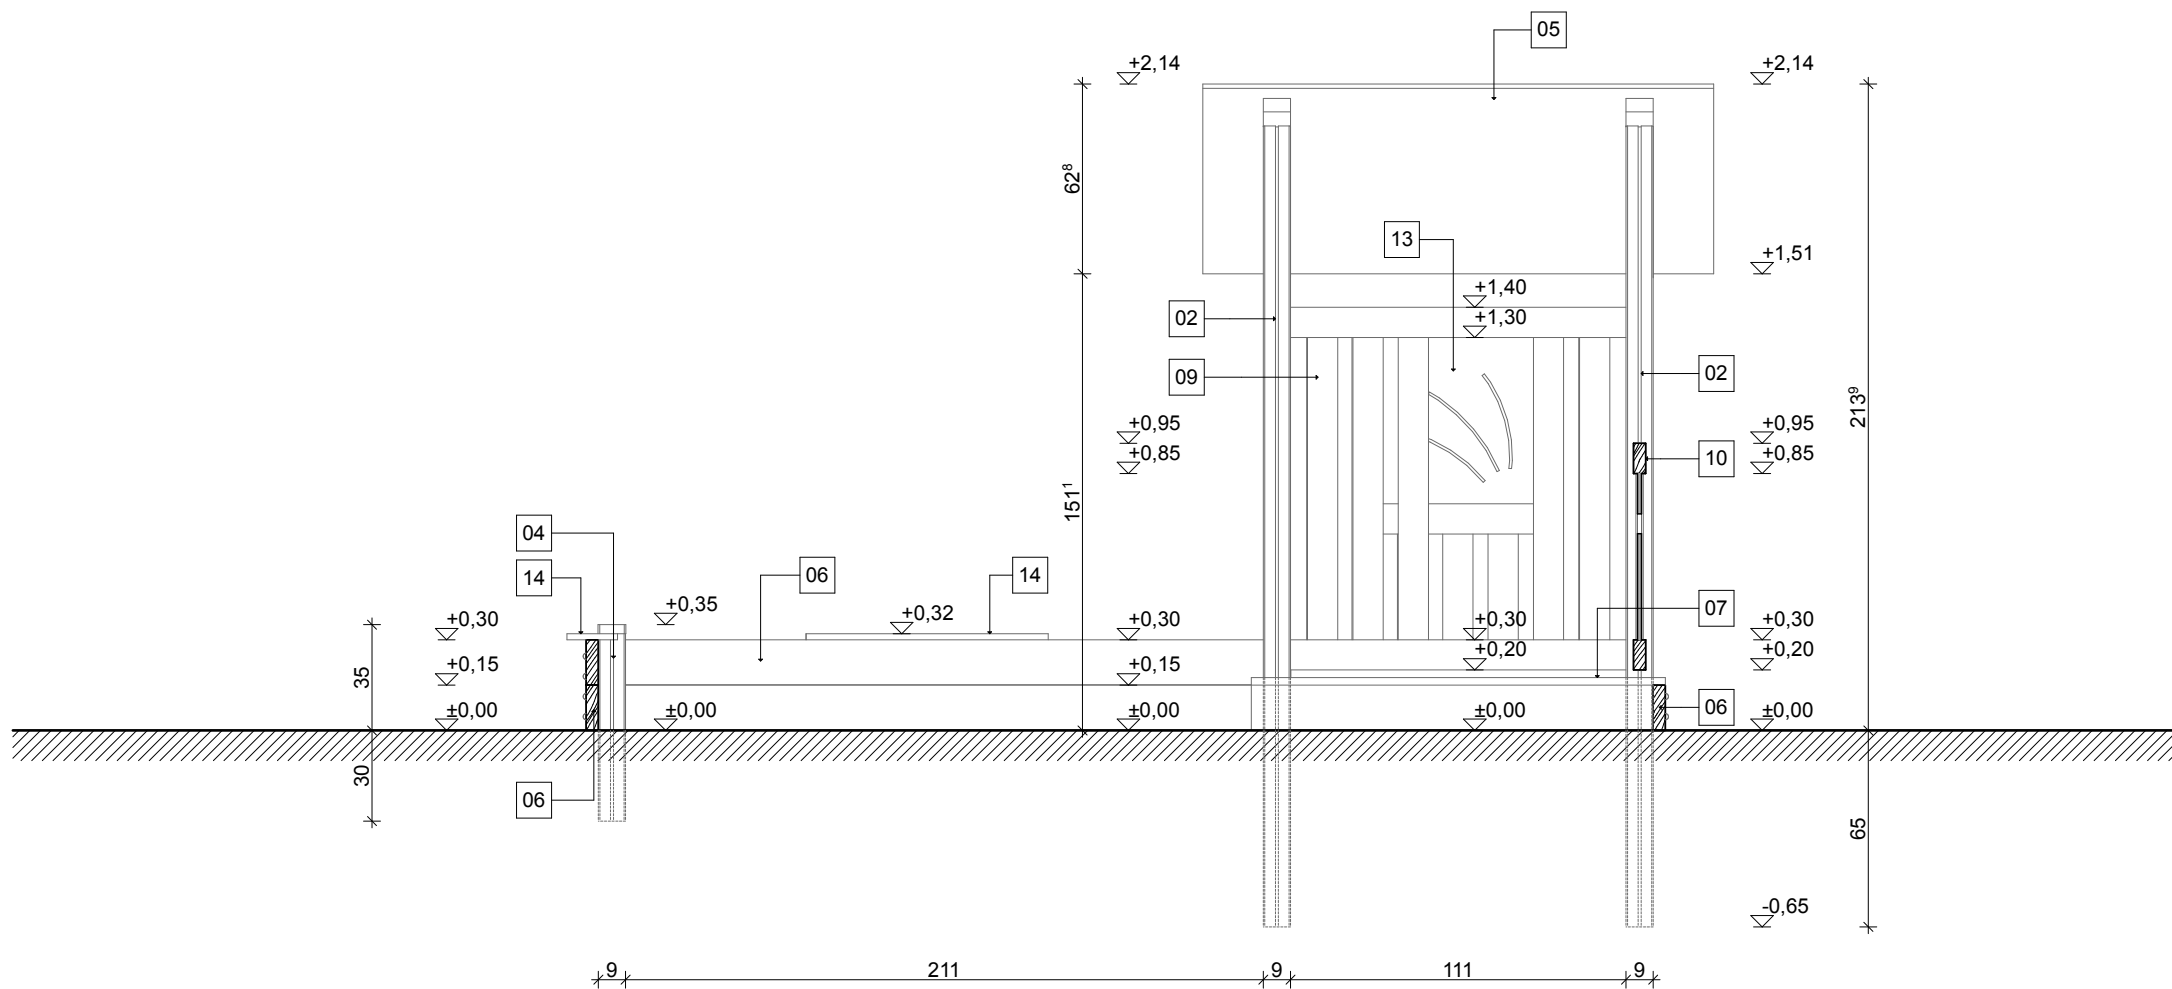


előlnézet m1:25

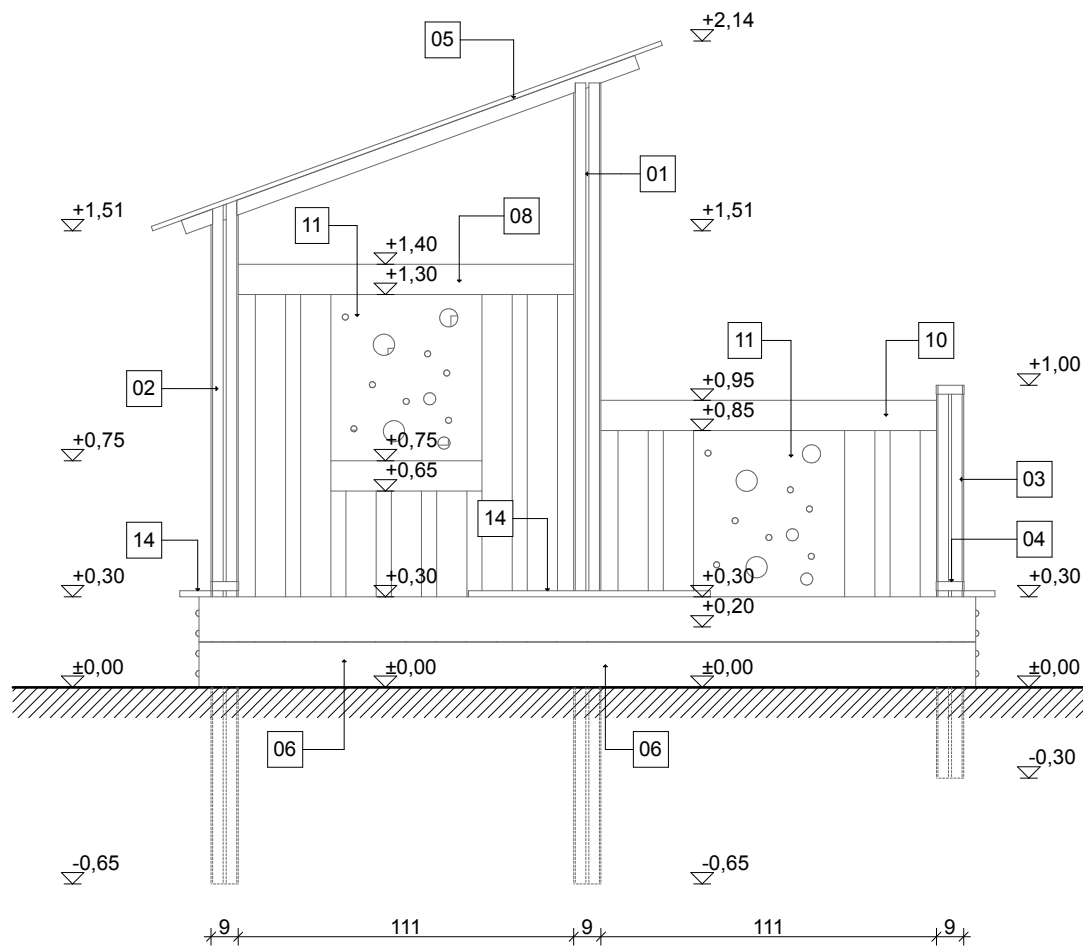


hátnézet m1:25

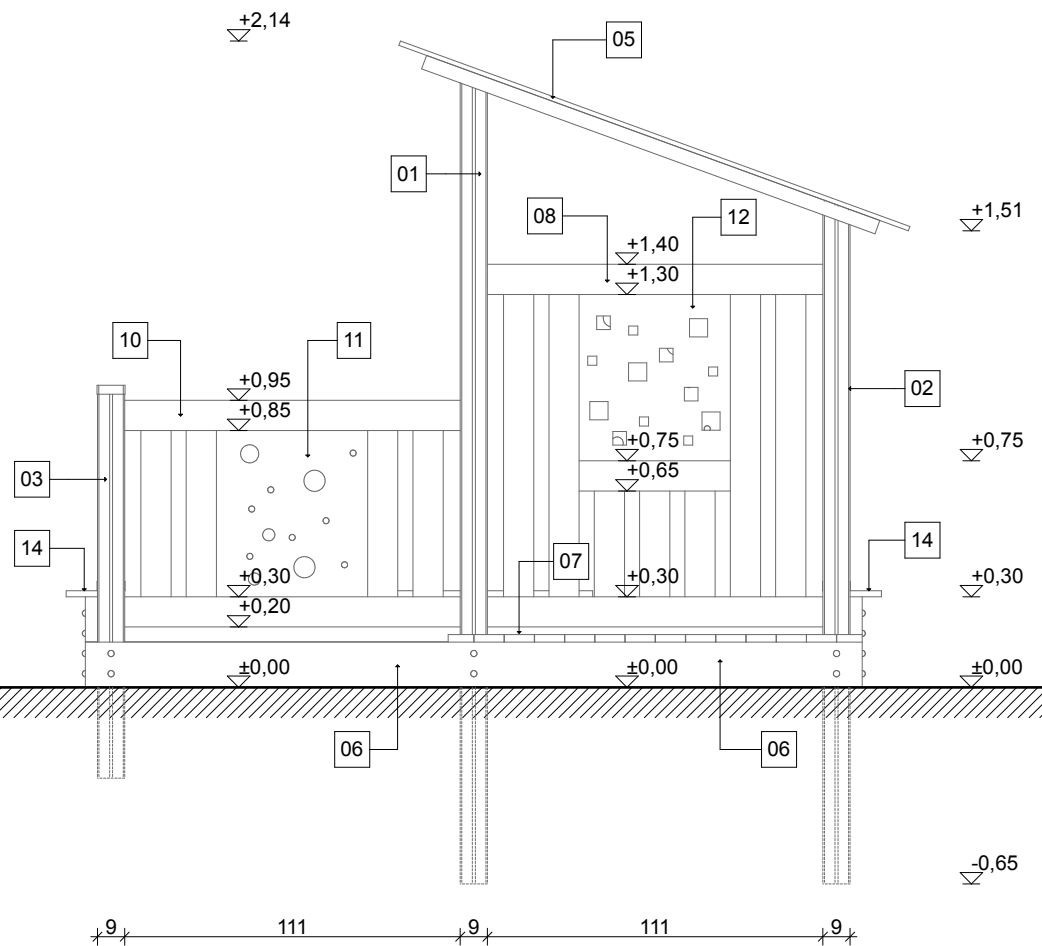


oldalnézet m1:25

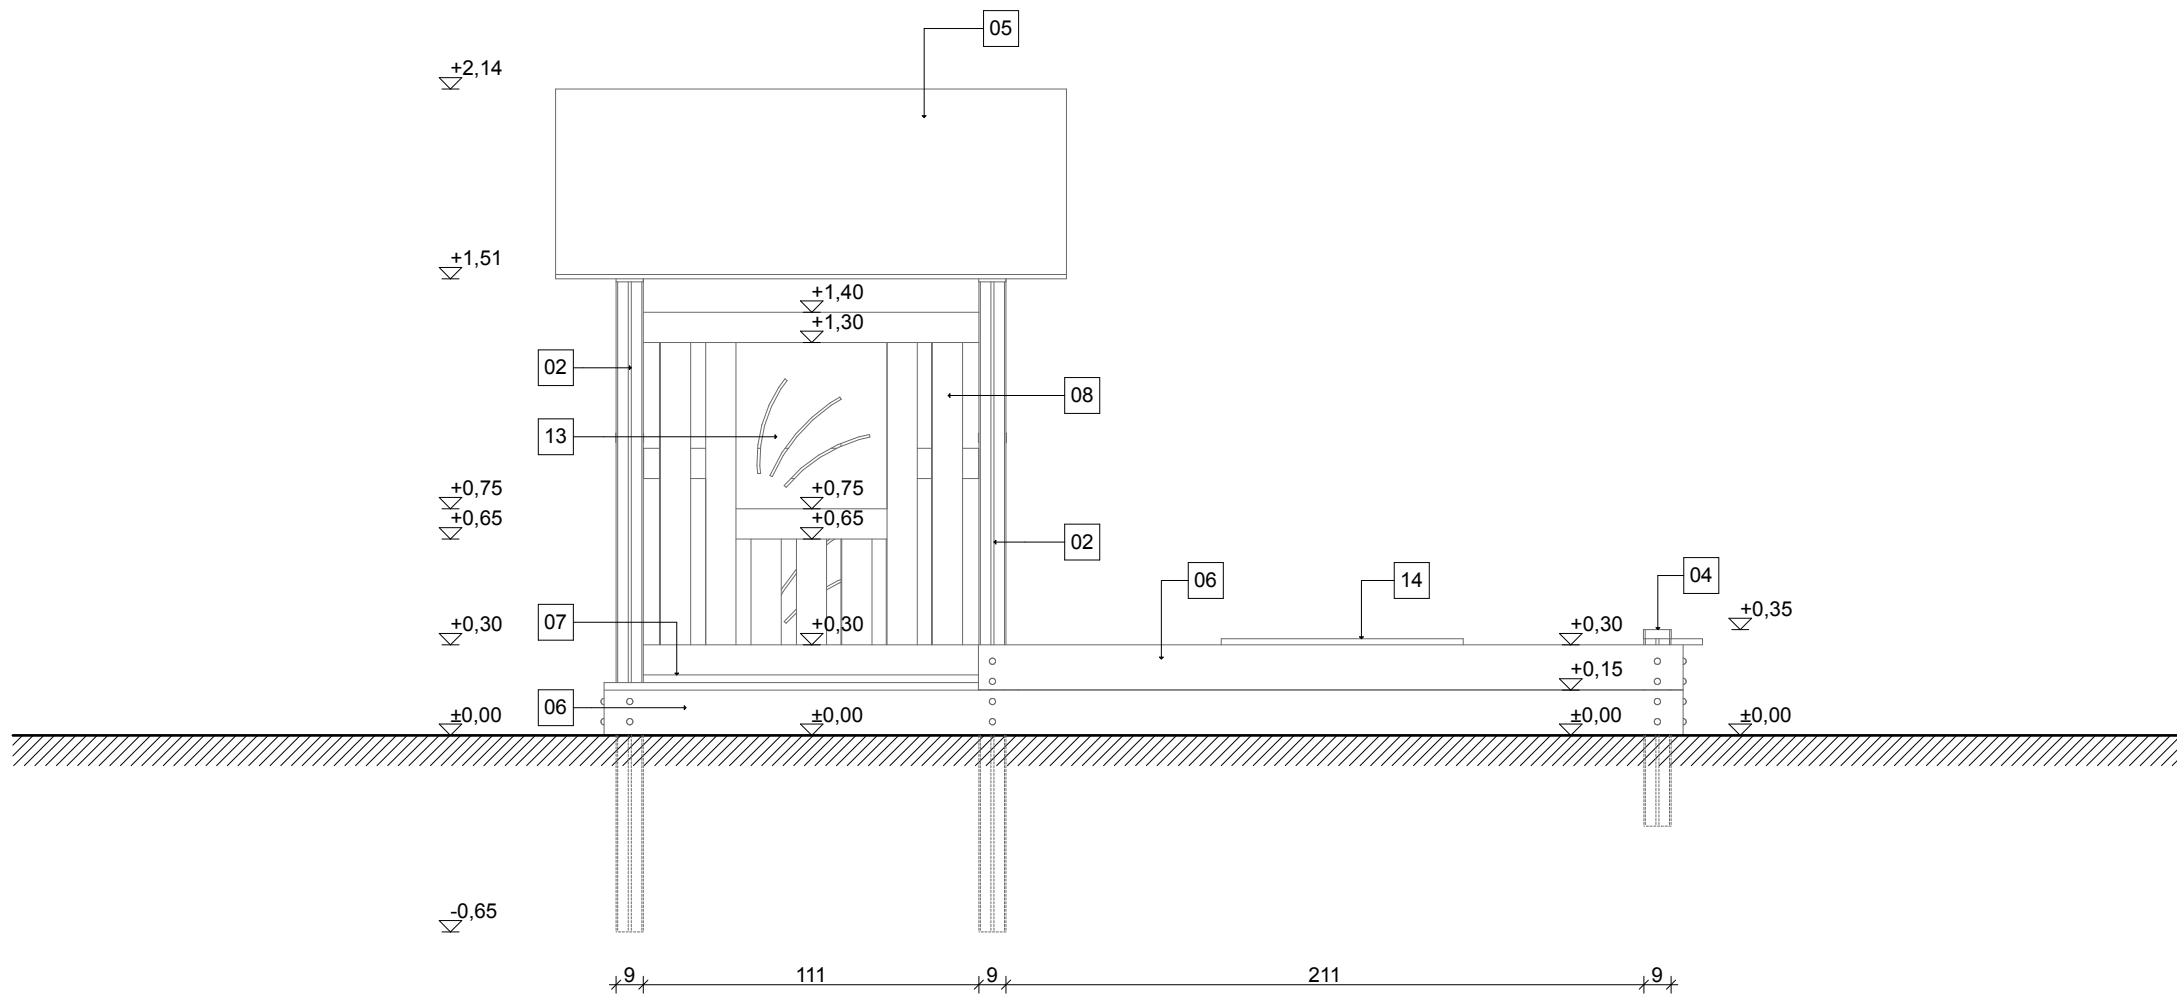


oldalnézet m1:25

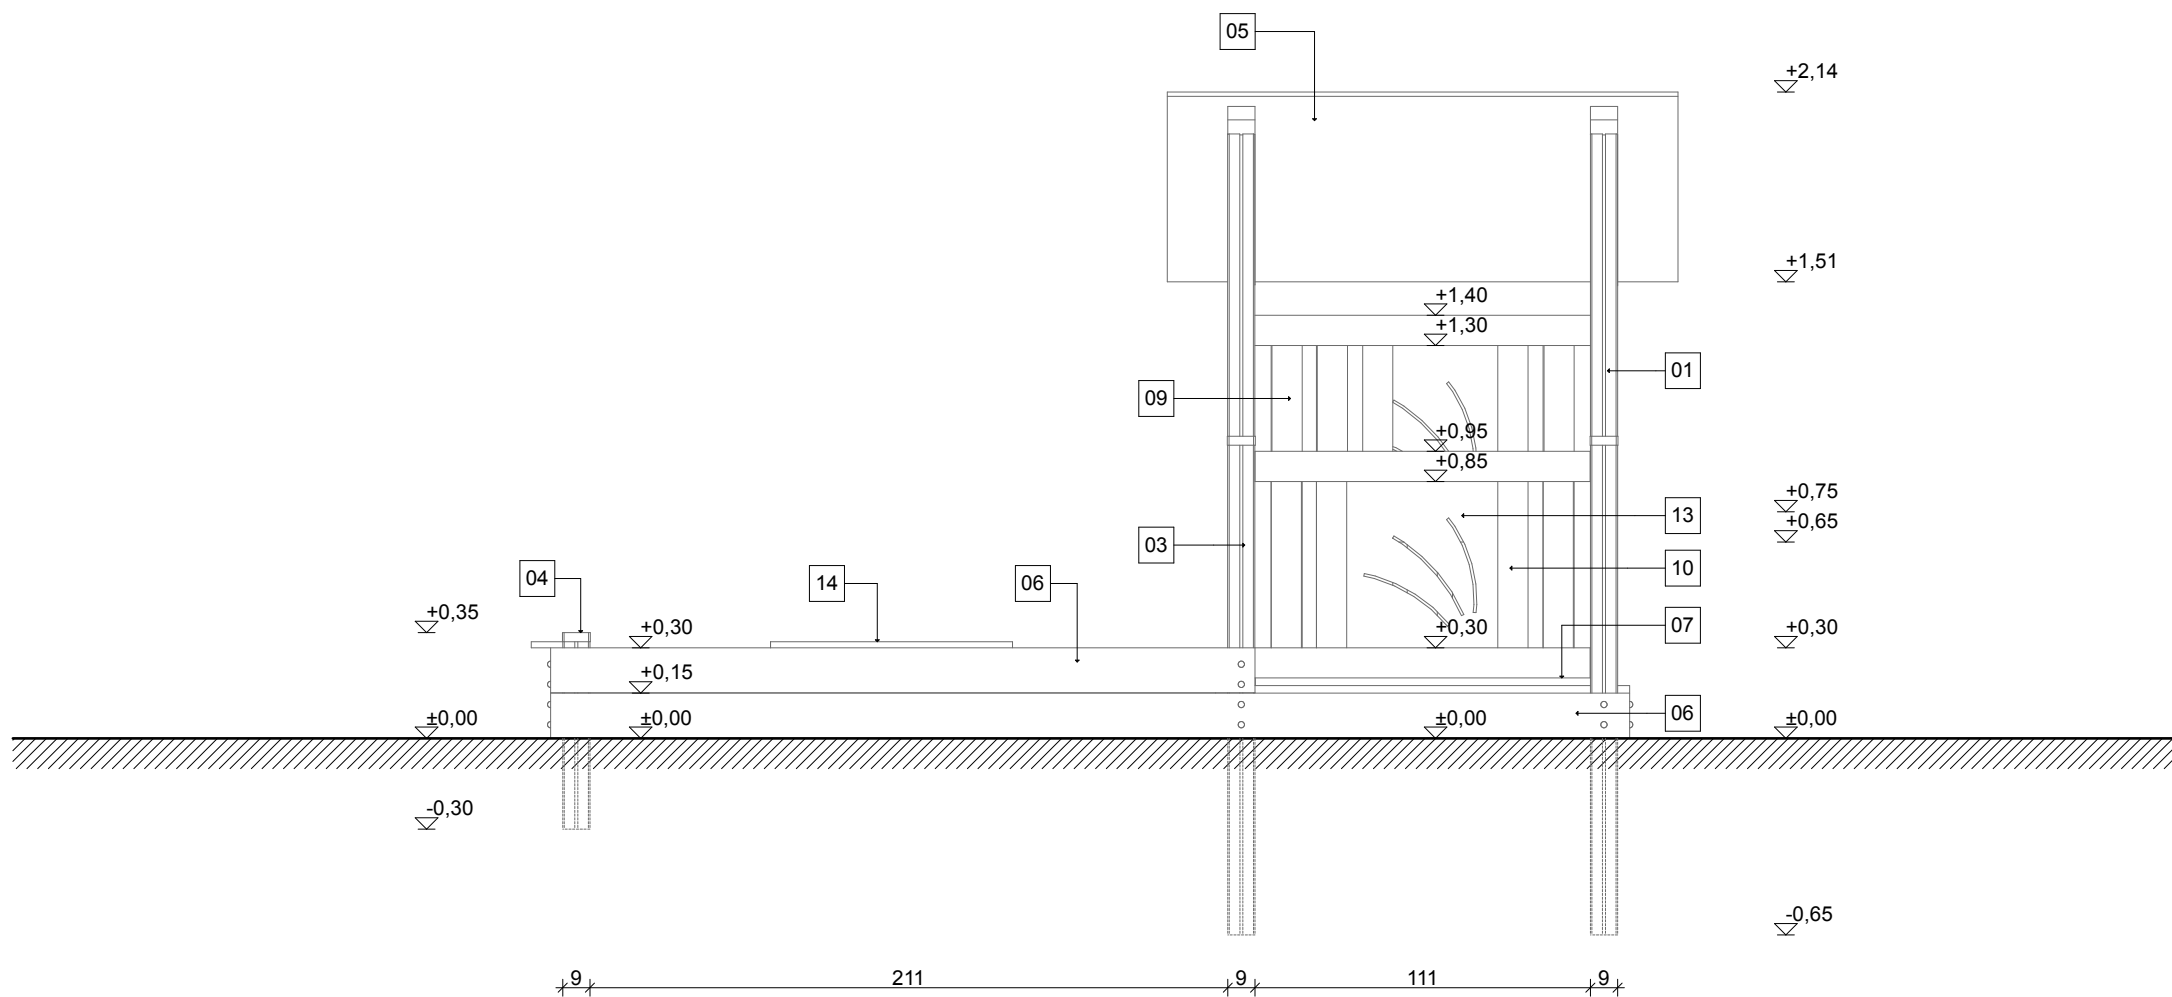


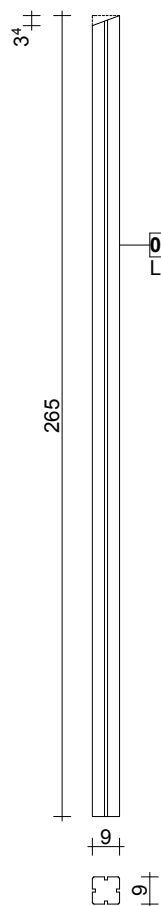


01 jelű oszlop
L = 2650 mm 2 db

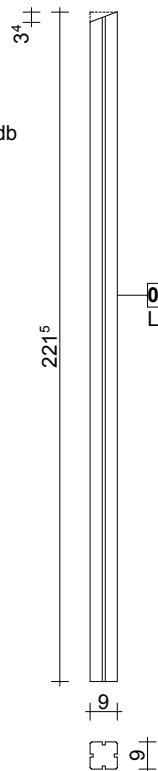


02 jelű oszlop
L = 2215 mm 2 db

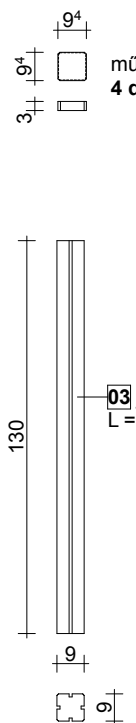


03 jelű oszlop
L = 1300 mm 2 db

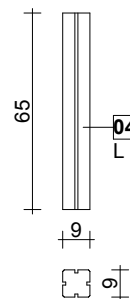

04 jelű oszlop
L = 650 mm 2 db

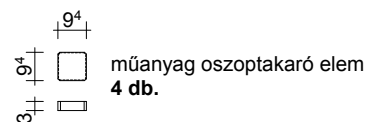

műanyag oszoptakaró elem
4 db.

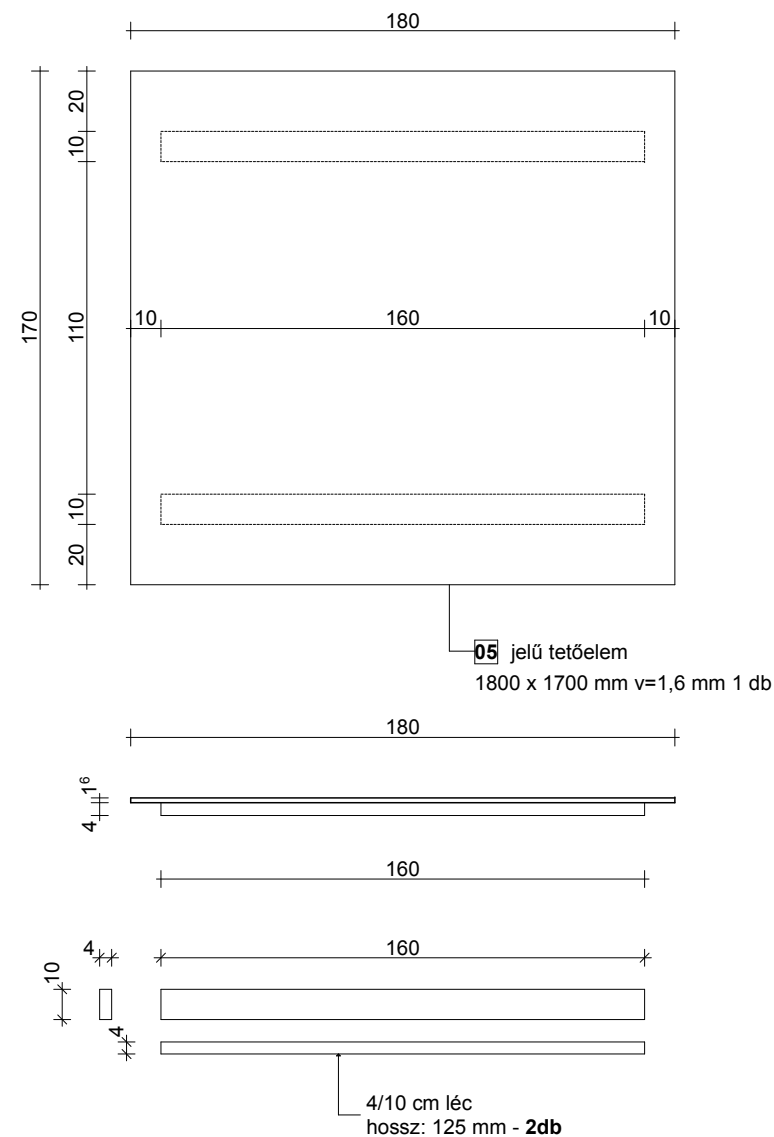

06 jelű lécek elem

