






Evin Tech Kft.

eszköz megnevezése:
bébicsúszda hálósval


cikkszám: BCSH-01
dátum: 2015 03.06.

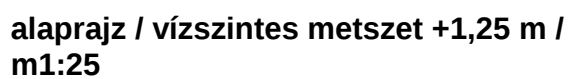


alapozási alaprajz
m1:25

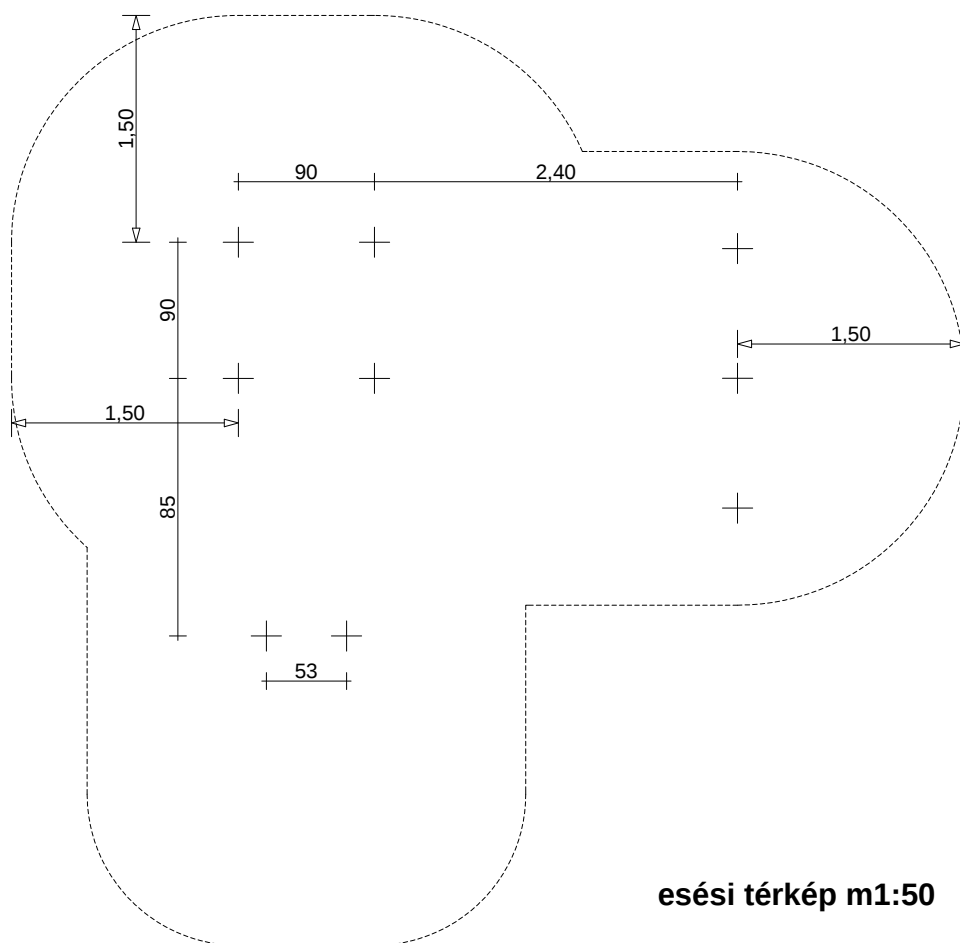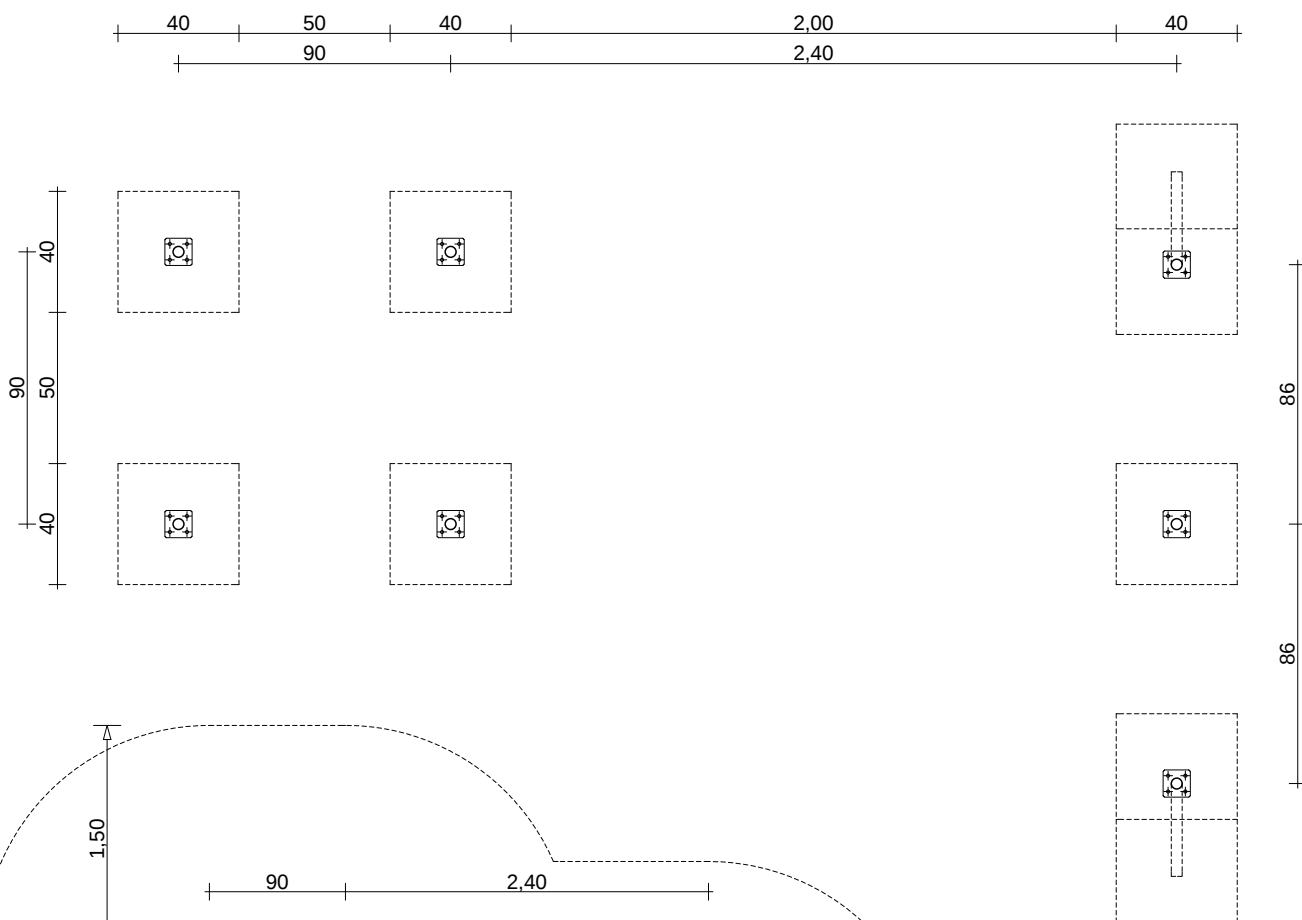


esési térkép m1:50

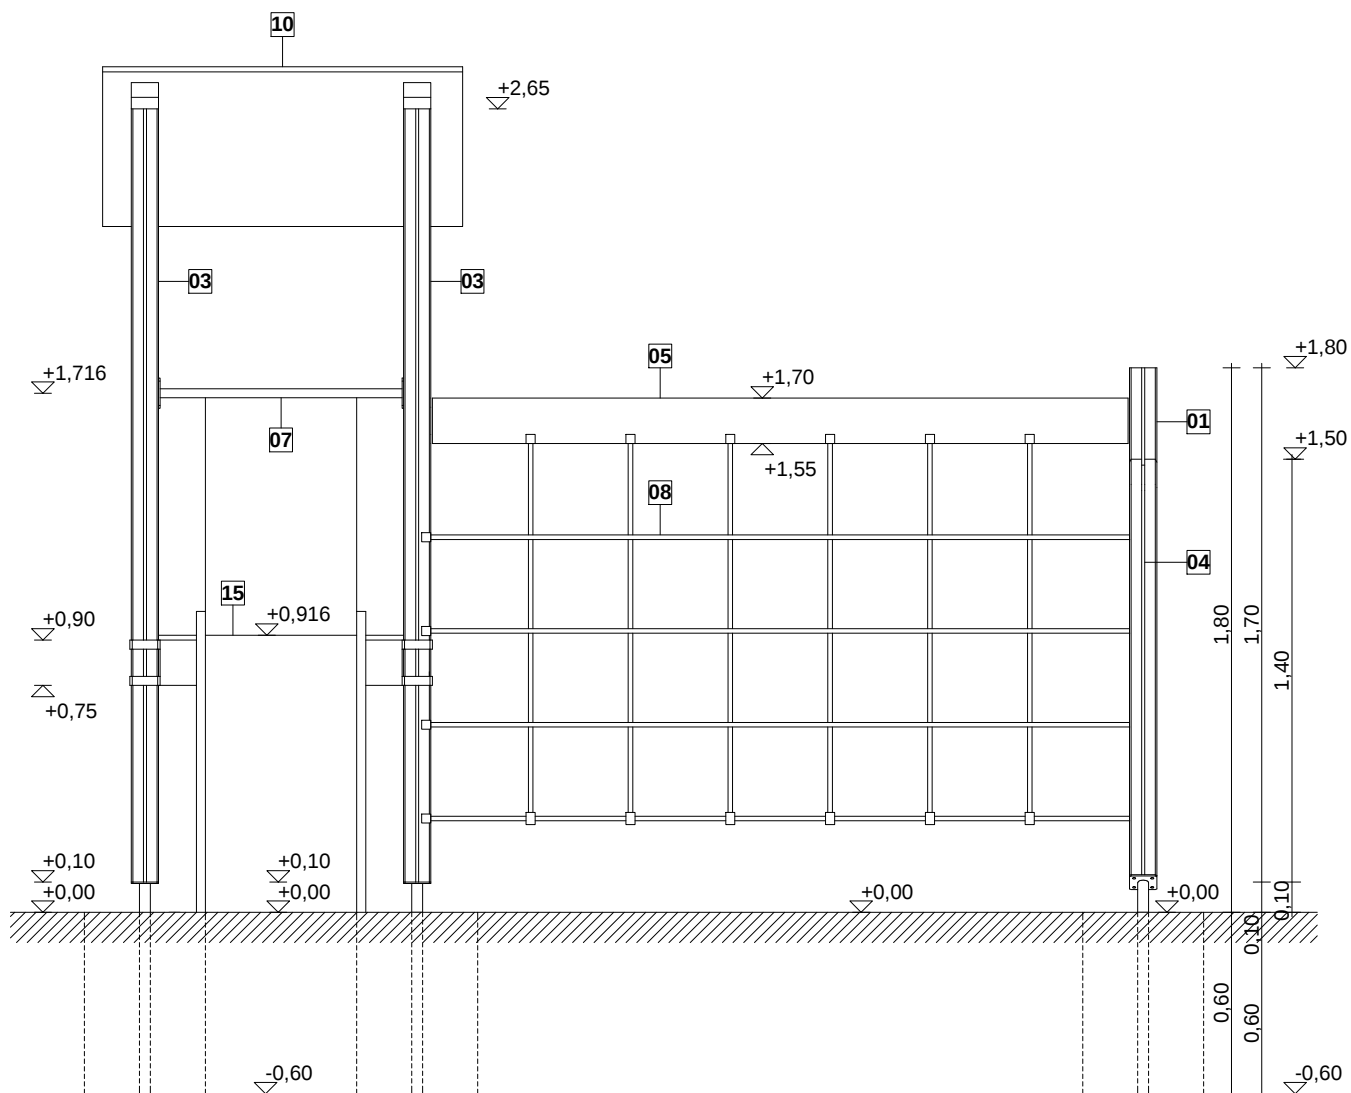


előlnézet
m1:25

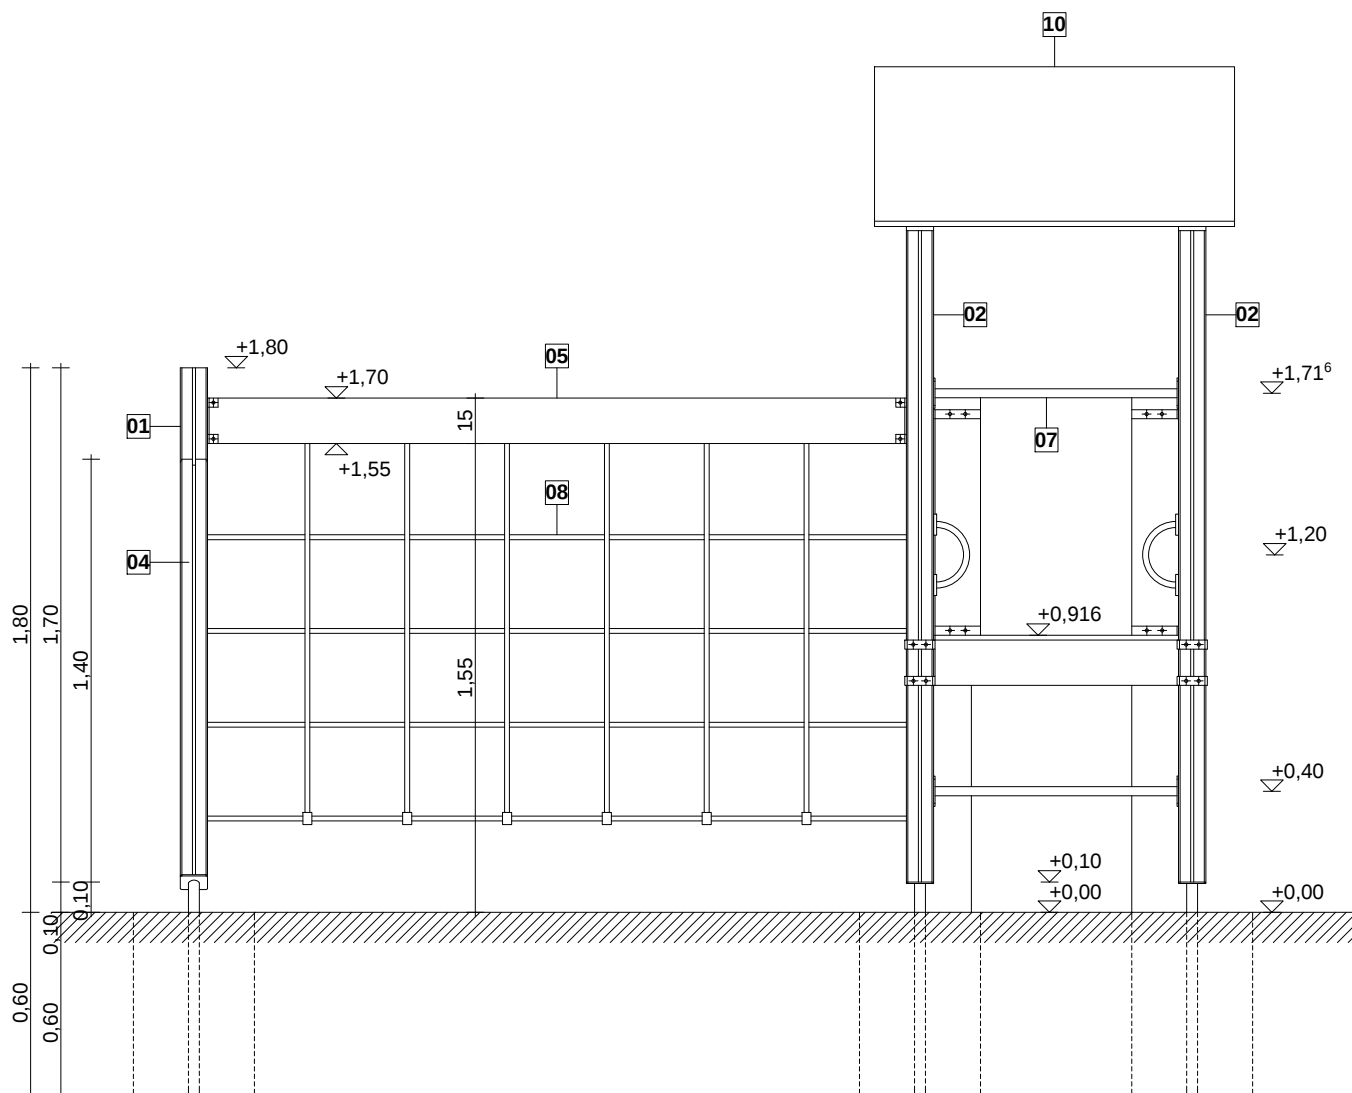


hátnézet
m1:25

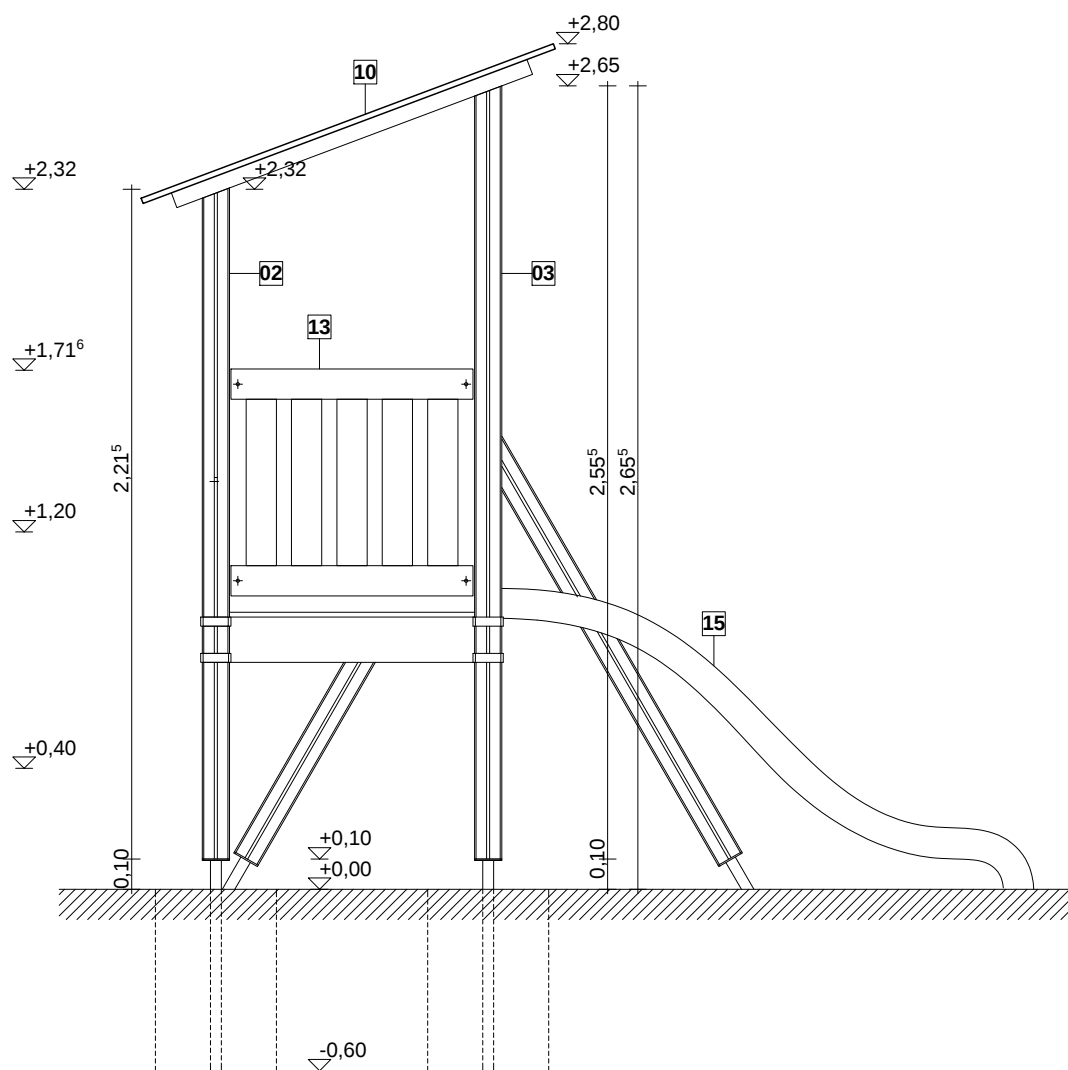


oldalnézet
m1:25

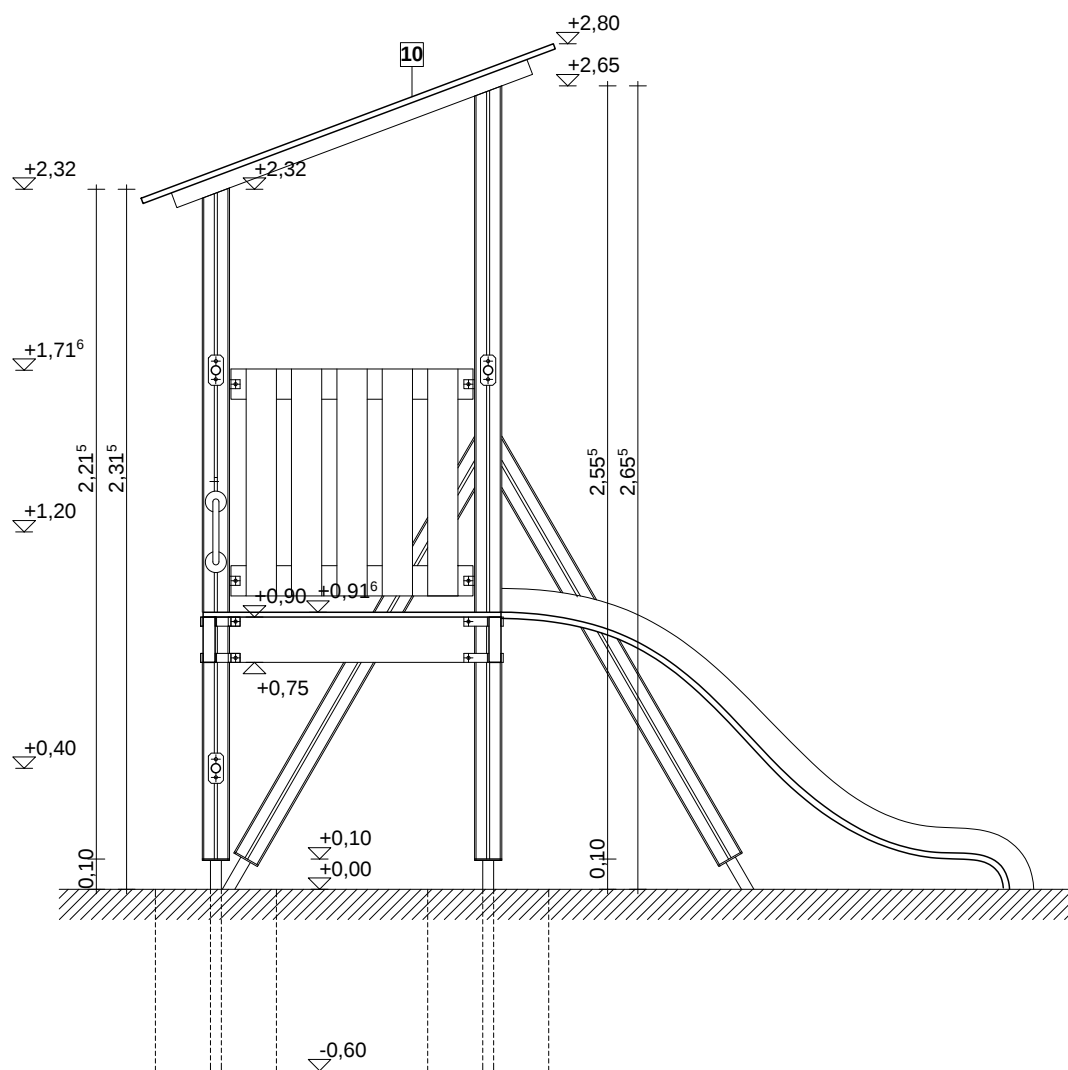


**metszet
m1:25**

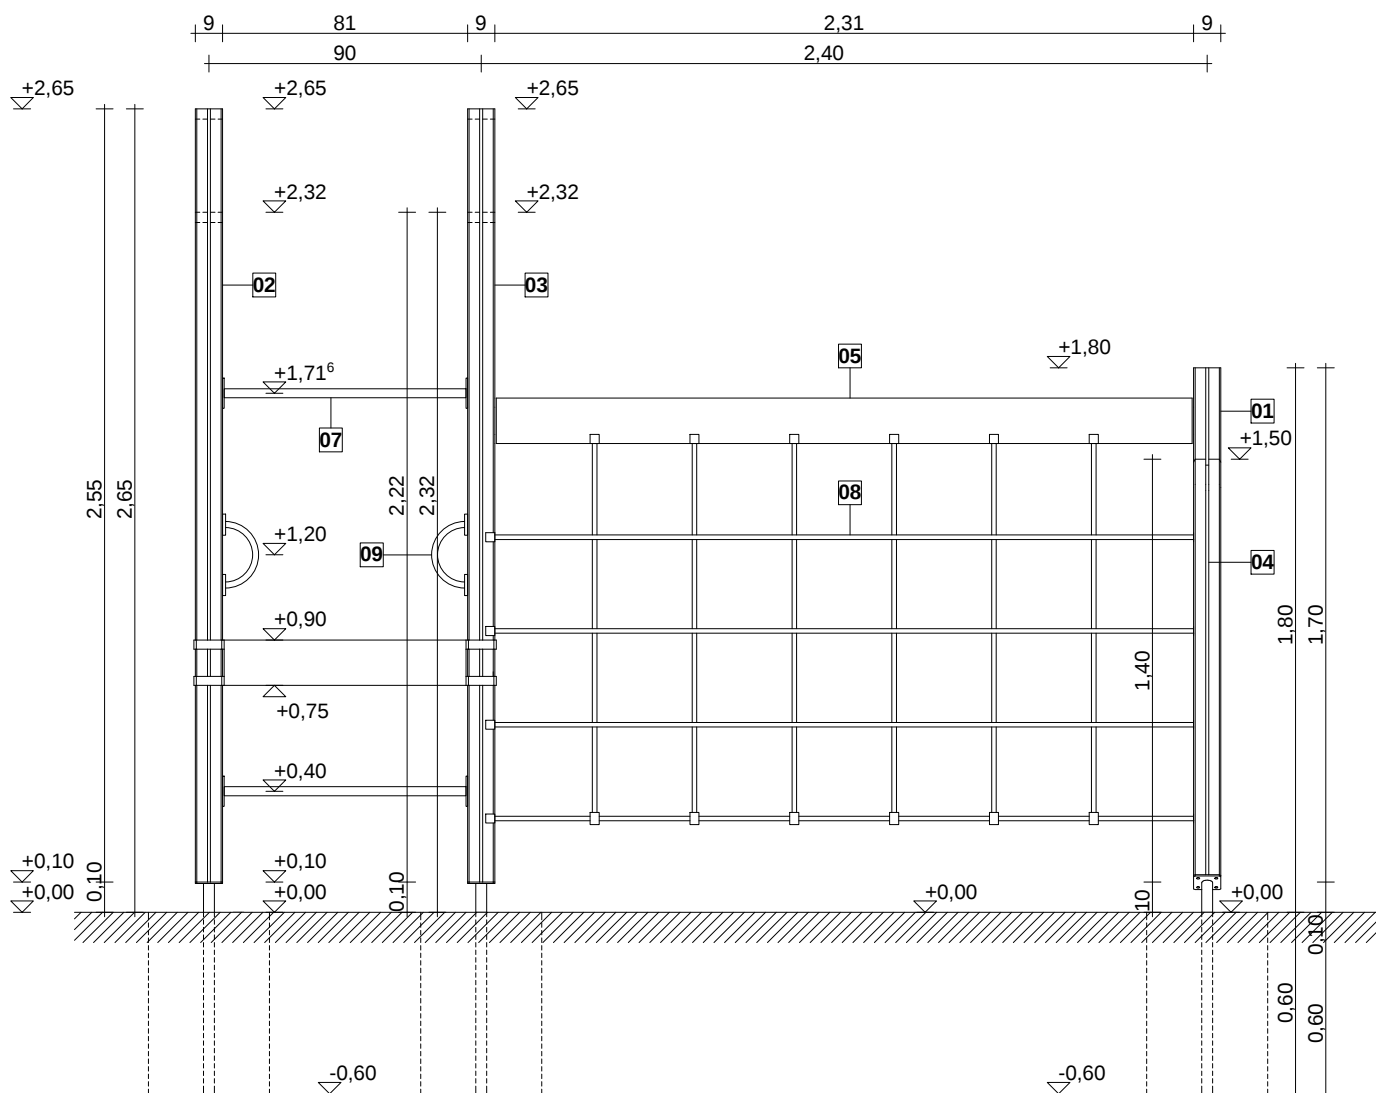


oszlop szerelési rajz - előlnézet
m1:25

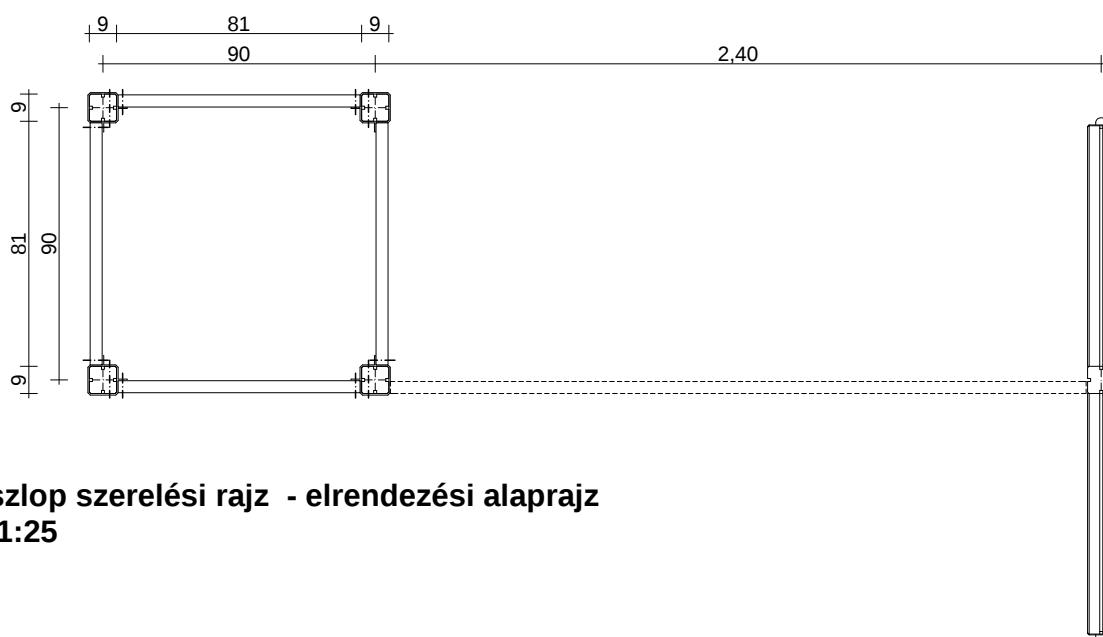


oszlop szerelési rajz - elrendezési alaprajz
m1:25

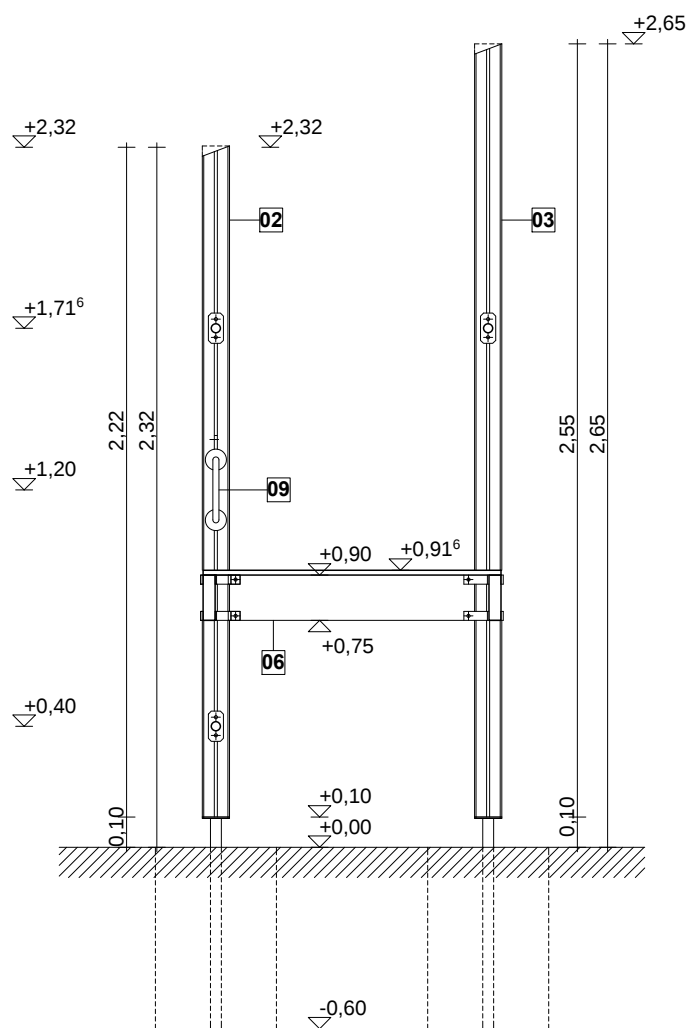


**oszlop szerelési rajz - 01_01 jelű metszet
m1:25**

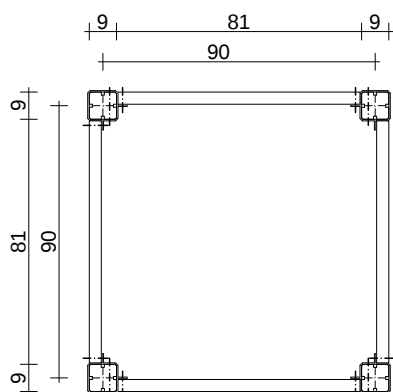


**oszlop szerelési rajz - elrendezési alaprajz
m1:25**

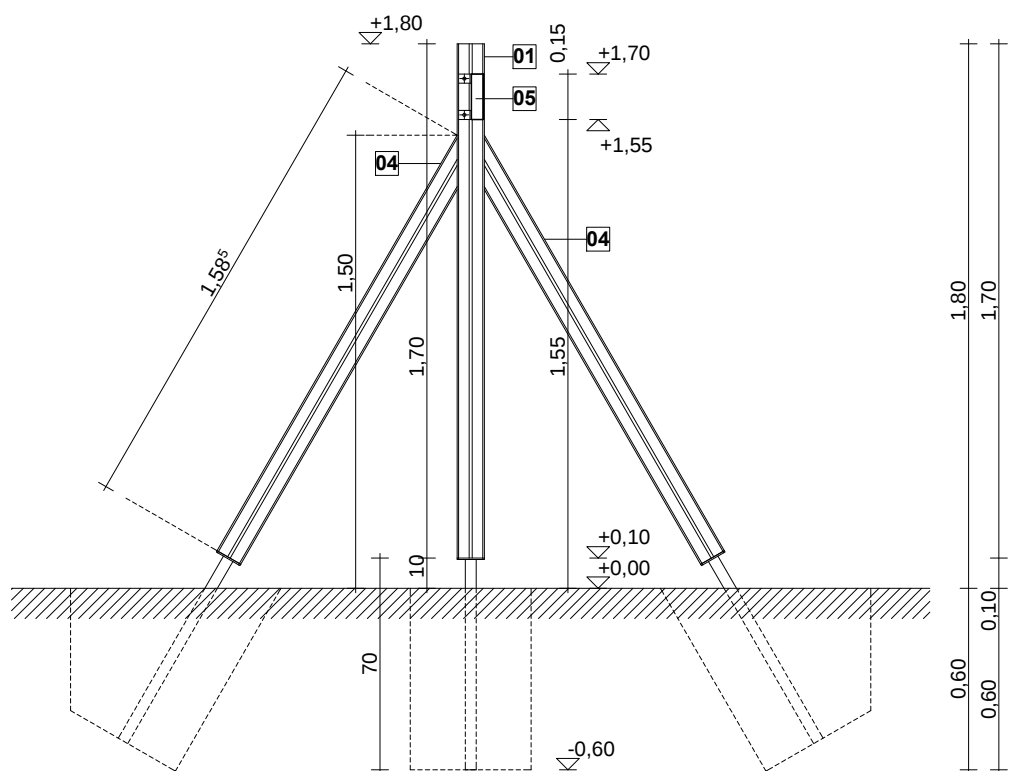


oszlop szerelési rajz - 02_02 jelű metszet
m1:25







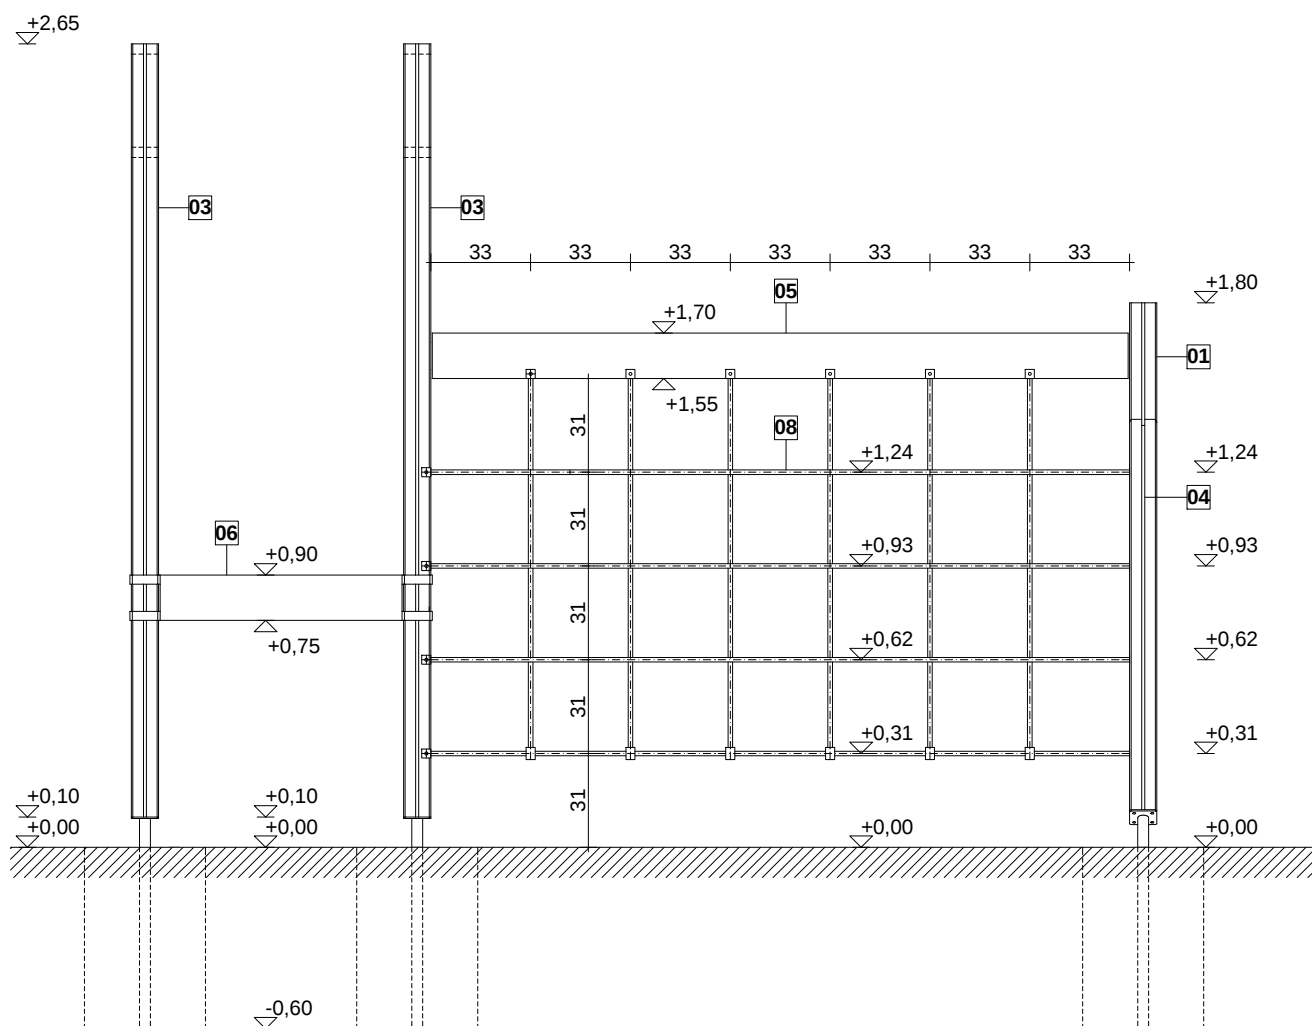


háló szerelési rajz - előlnézet
m1:25

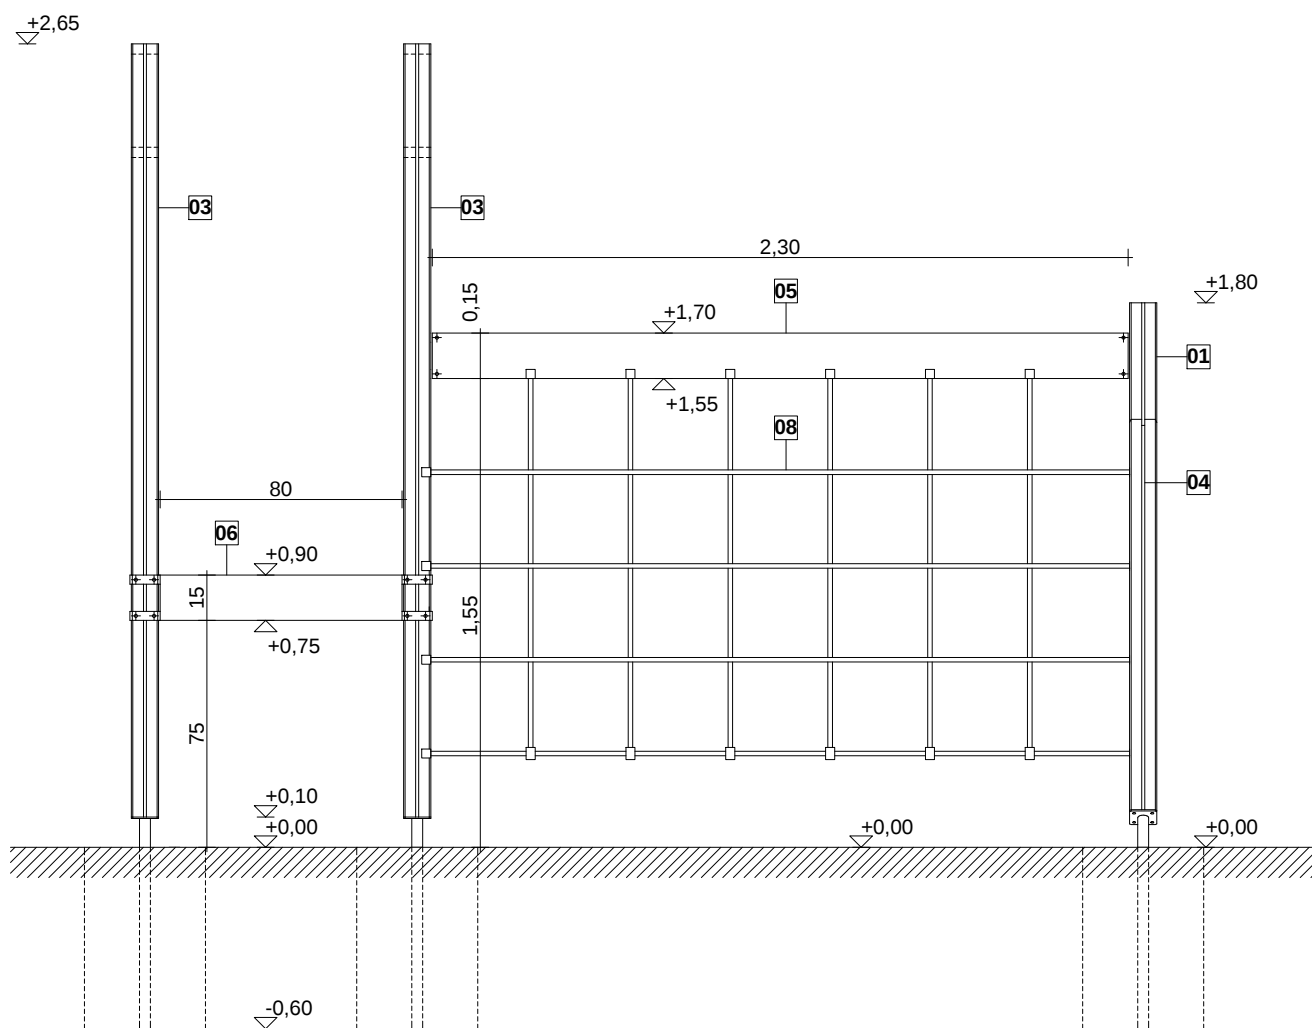


palló szerelési rajz - előlnézet
m1:25

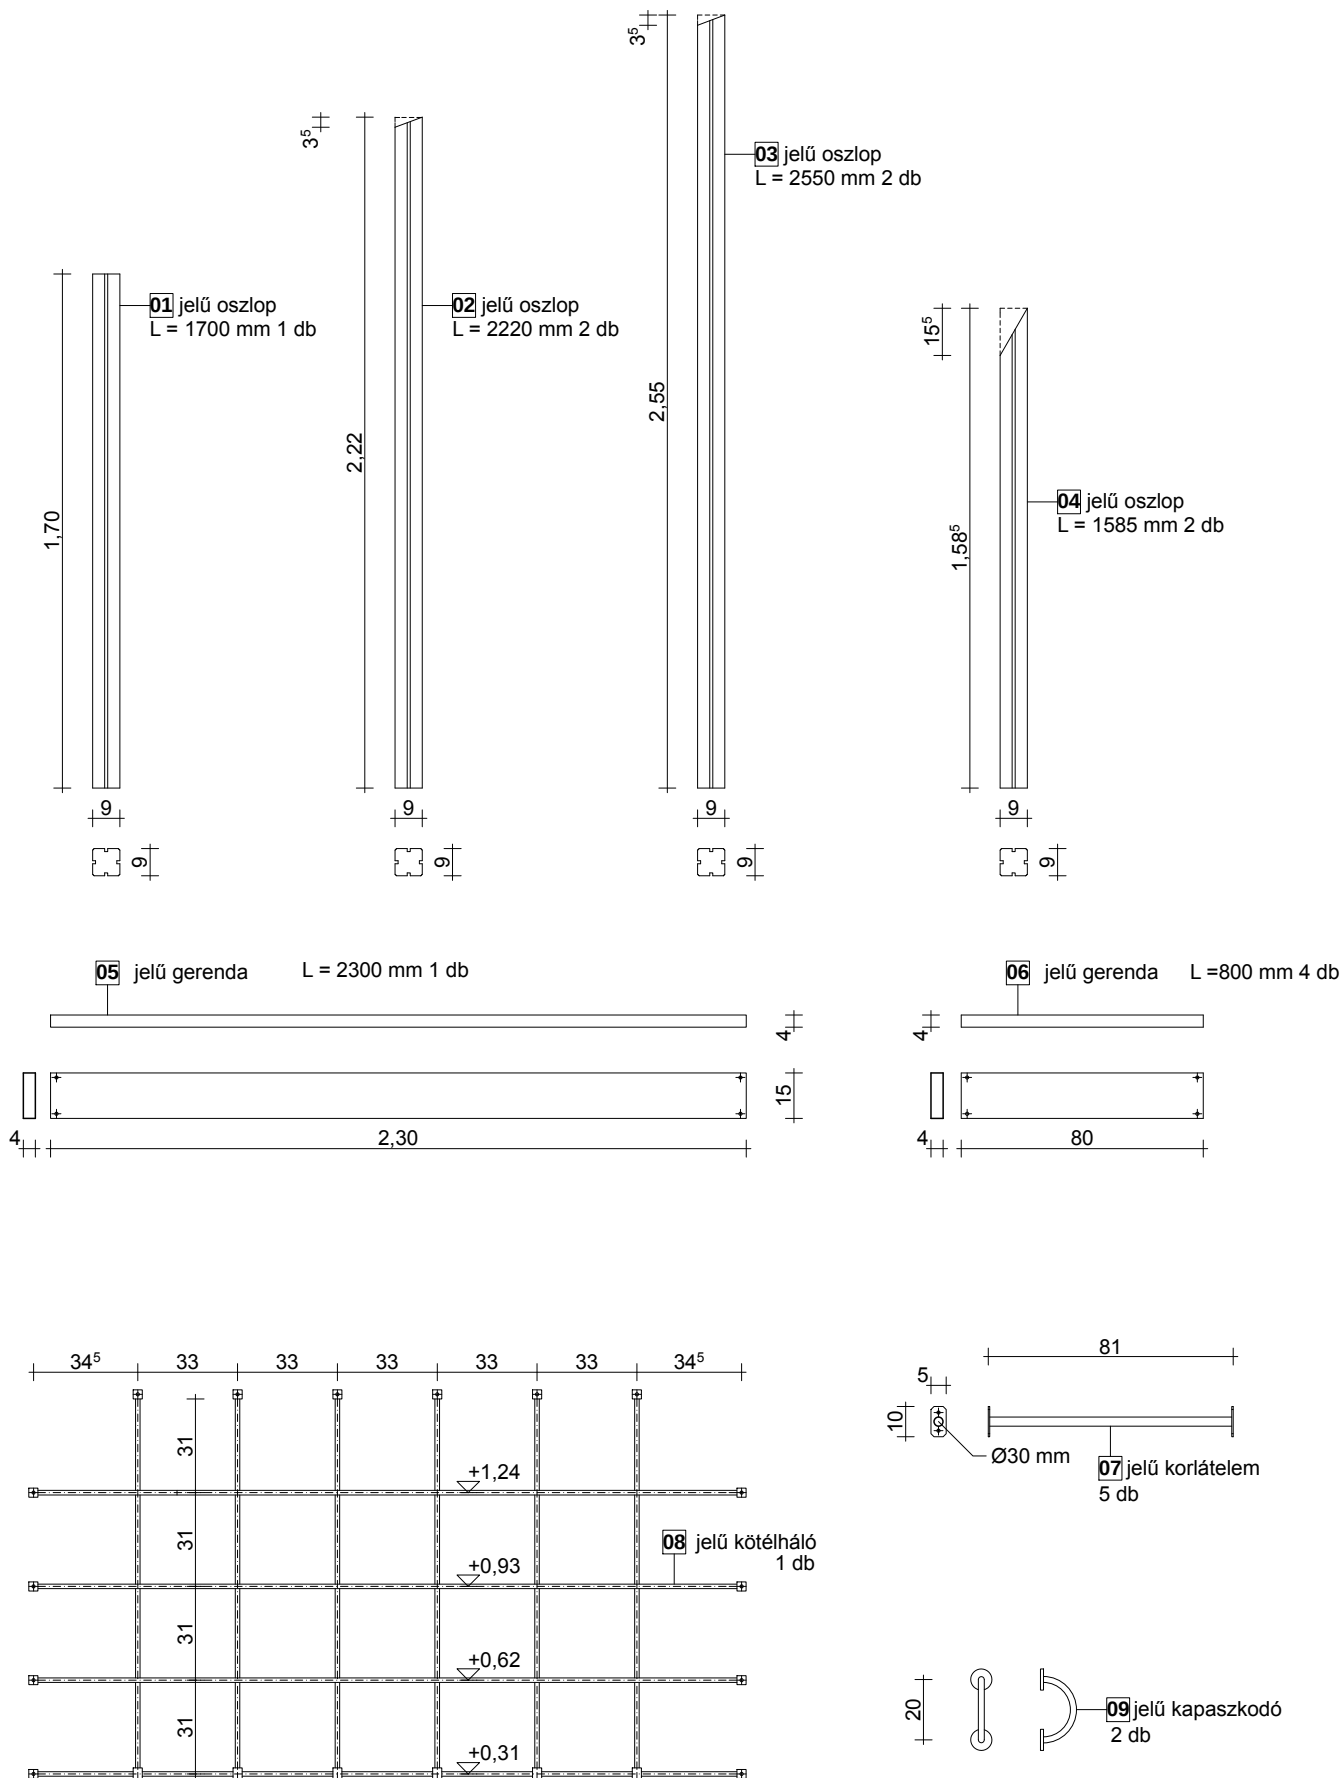


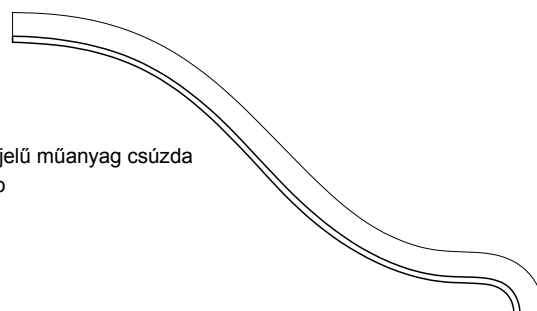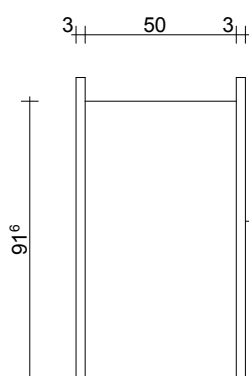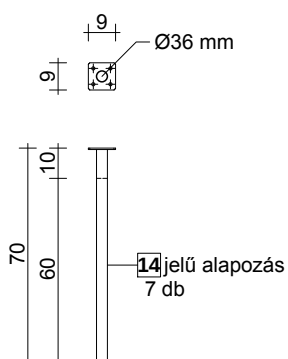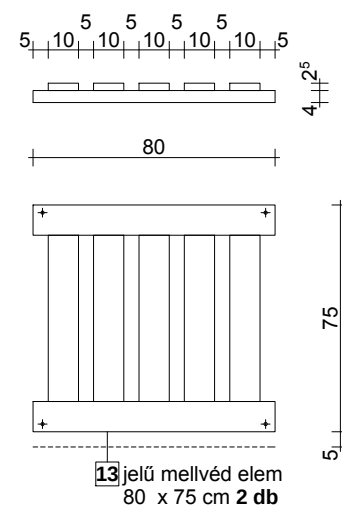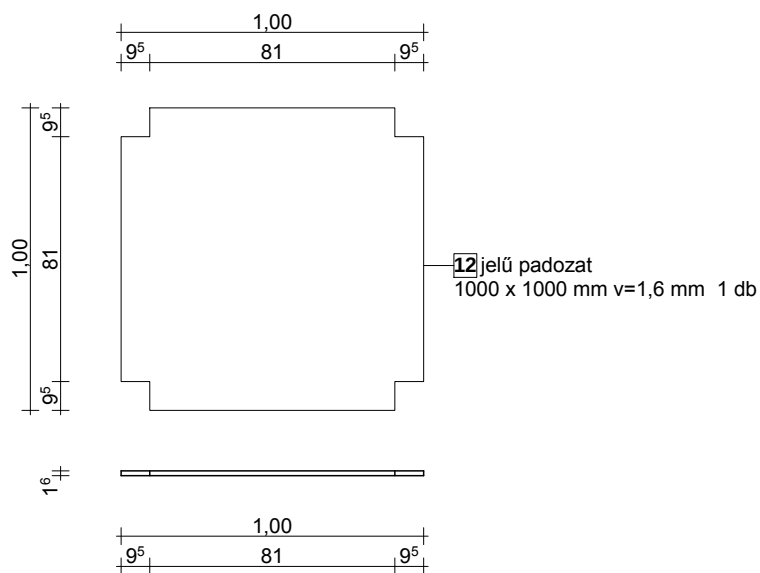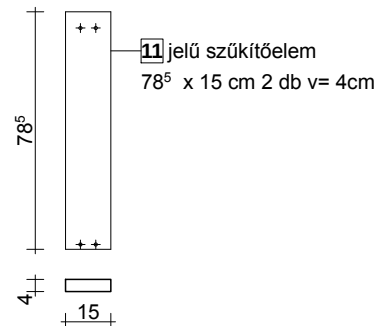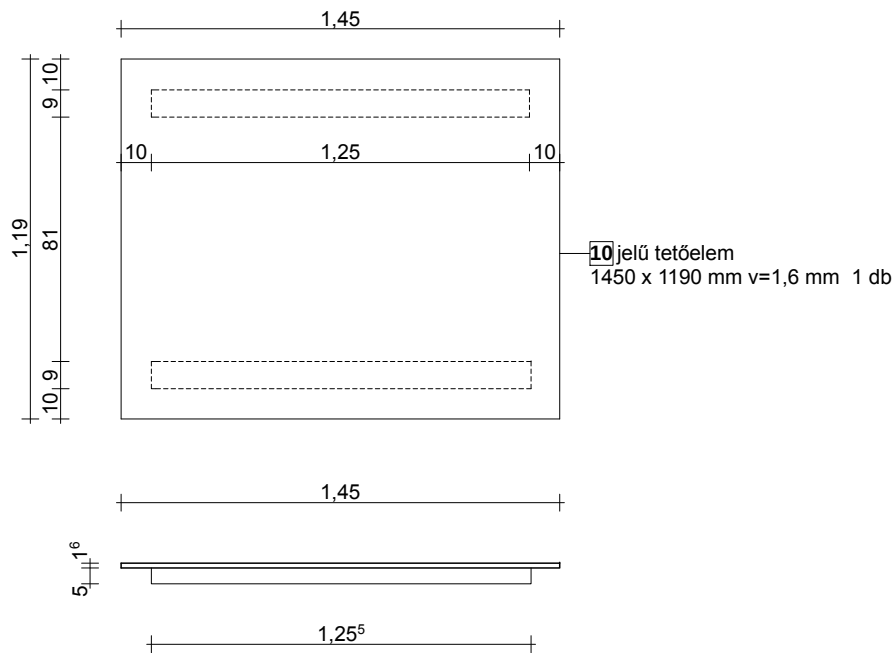

L-01 jelű kapcsolóelem 8 db

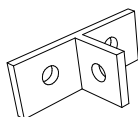

L-02 jelű kapcsolóelem 4db

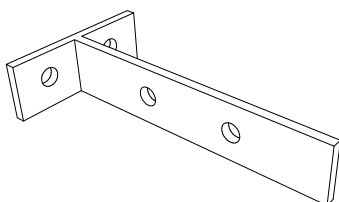

L-03 jelű kapcsolóelem 8 db

